



ZMENA 04/2024 - NÁVRH §22 ÚZEMNÝ PLÁN OBCE HORNÉ OREŠANY

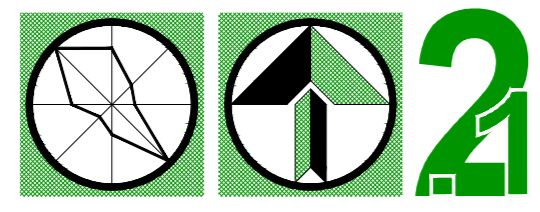


KOMPLEXNÉ PRIESTOROVÉ USPORIADANIE
A FUNKČNÉ VYUŽITIE ÚZEMIA - PO ZMENE

OBJEDNÁVATEL: OBEC HORNÉ OREŠANY
HL. RIEŠITEĽ: ING.ARCH. EVA KRUPOVÁ
SPRACOVANÉ: FEBRUÁR, 2025

M 1 : 5 000

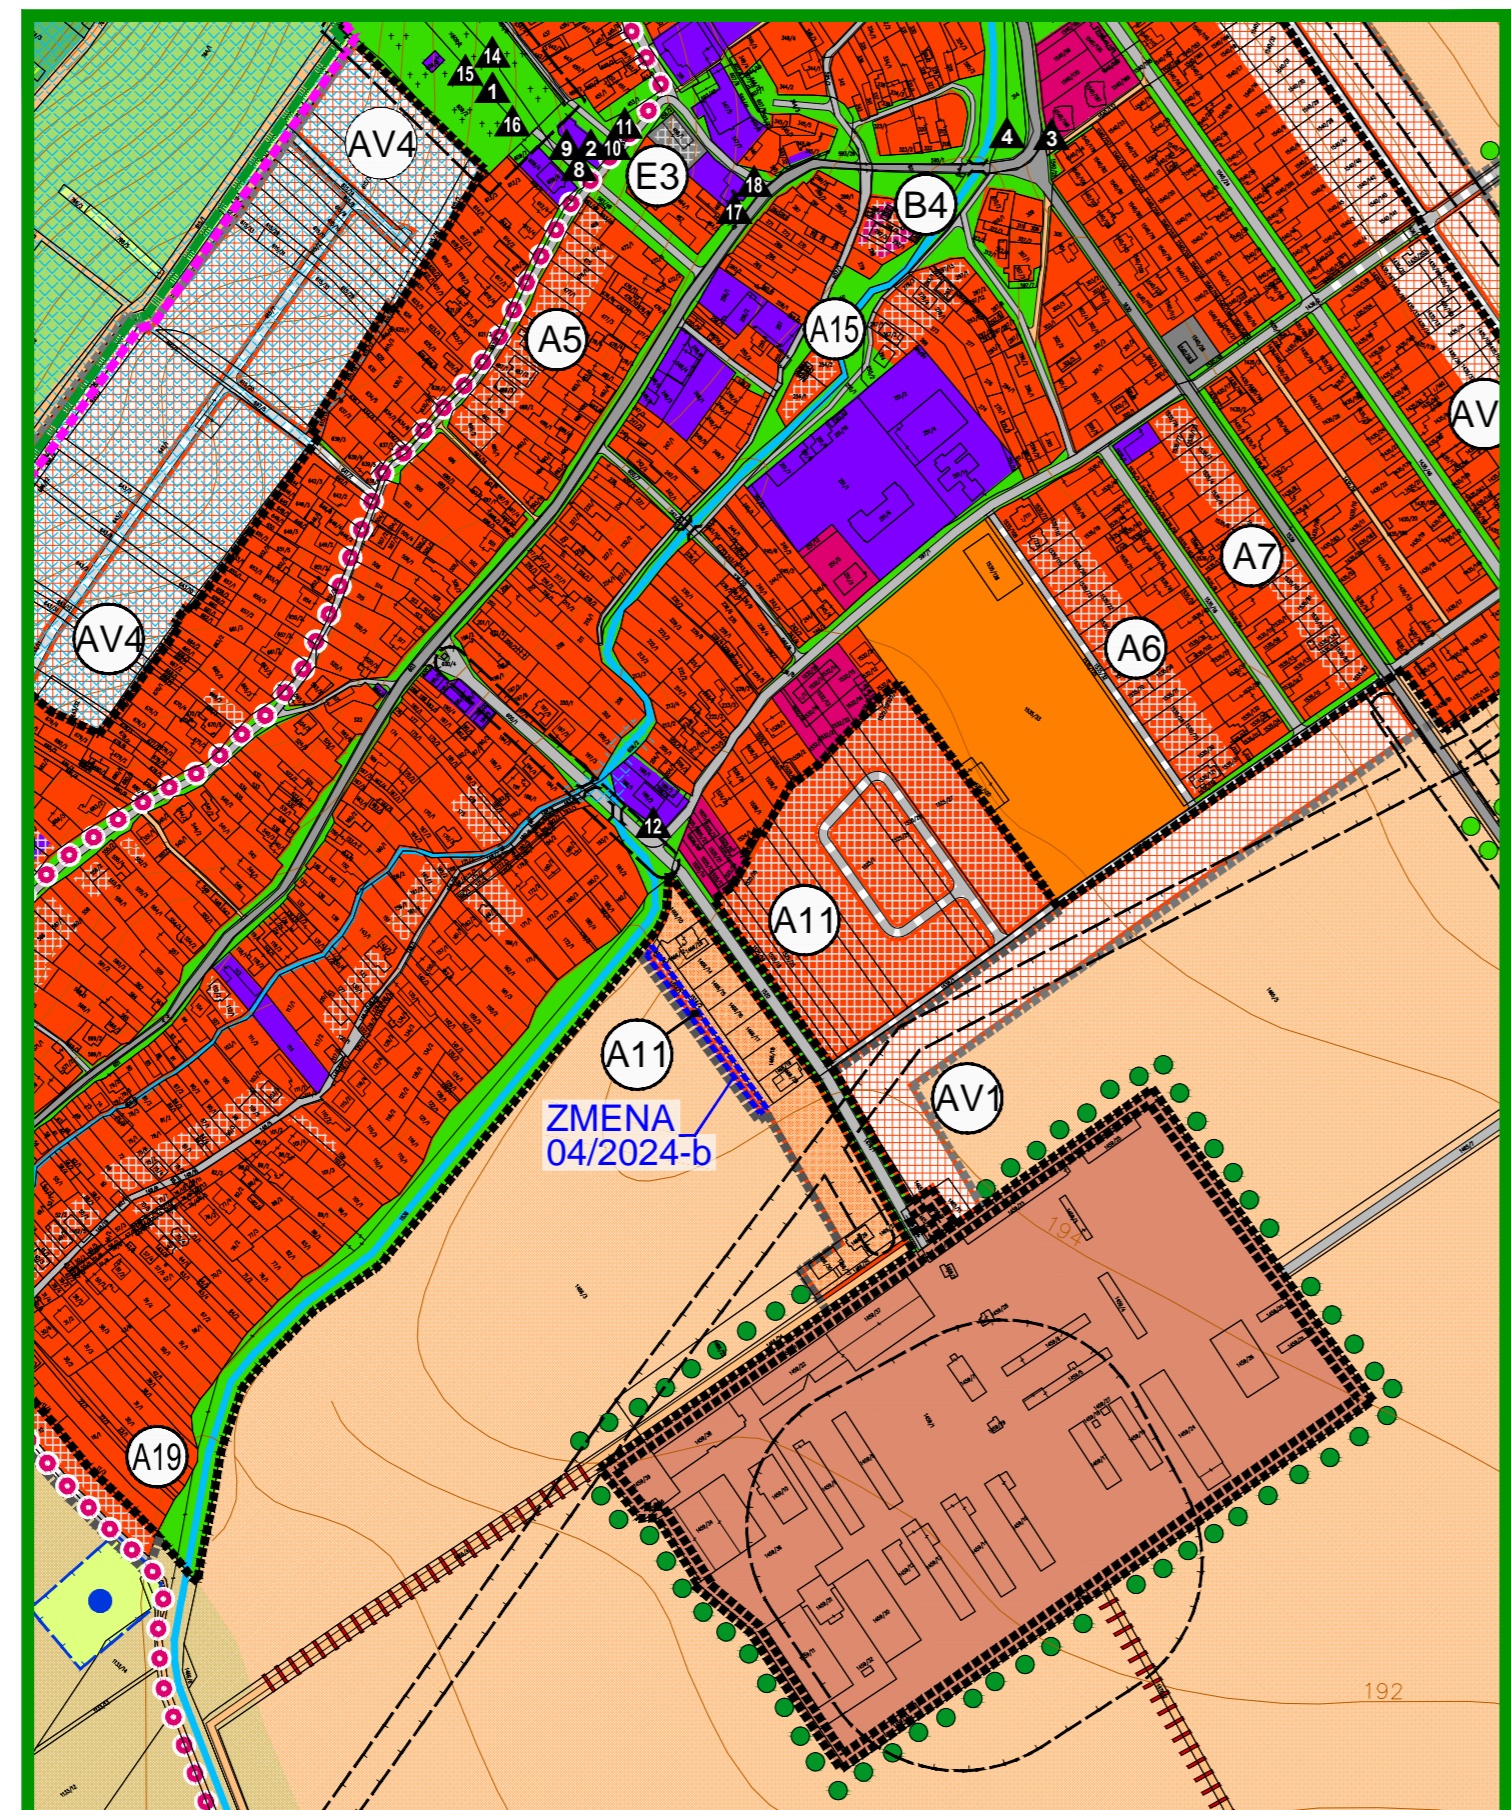


ZMENA 04/2024 - NÁVRH §22 ÚZEMNÝ PLÁN OBCE HORNÉ OREŠANY

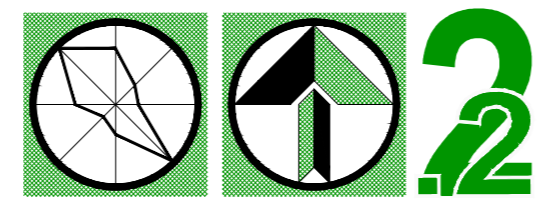


KOMPLEXNÉ PRIESTOROVÉ USPORIADANIE
A FUNKČNÉ VYUŽITIE ÚZEMIA - PO ZMENE

OBJEDNÁVATEL: OBEC HORNÉ OREŠANY
HL. RIEŠITEĽ: ING.ARCH. EVA KRUPOVÁ
SPRACOVANÉ: FEBRUÁR, 2025

M 1 : 5 000

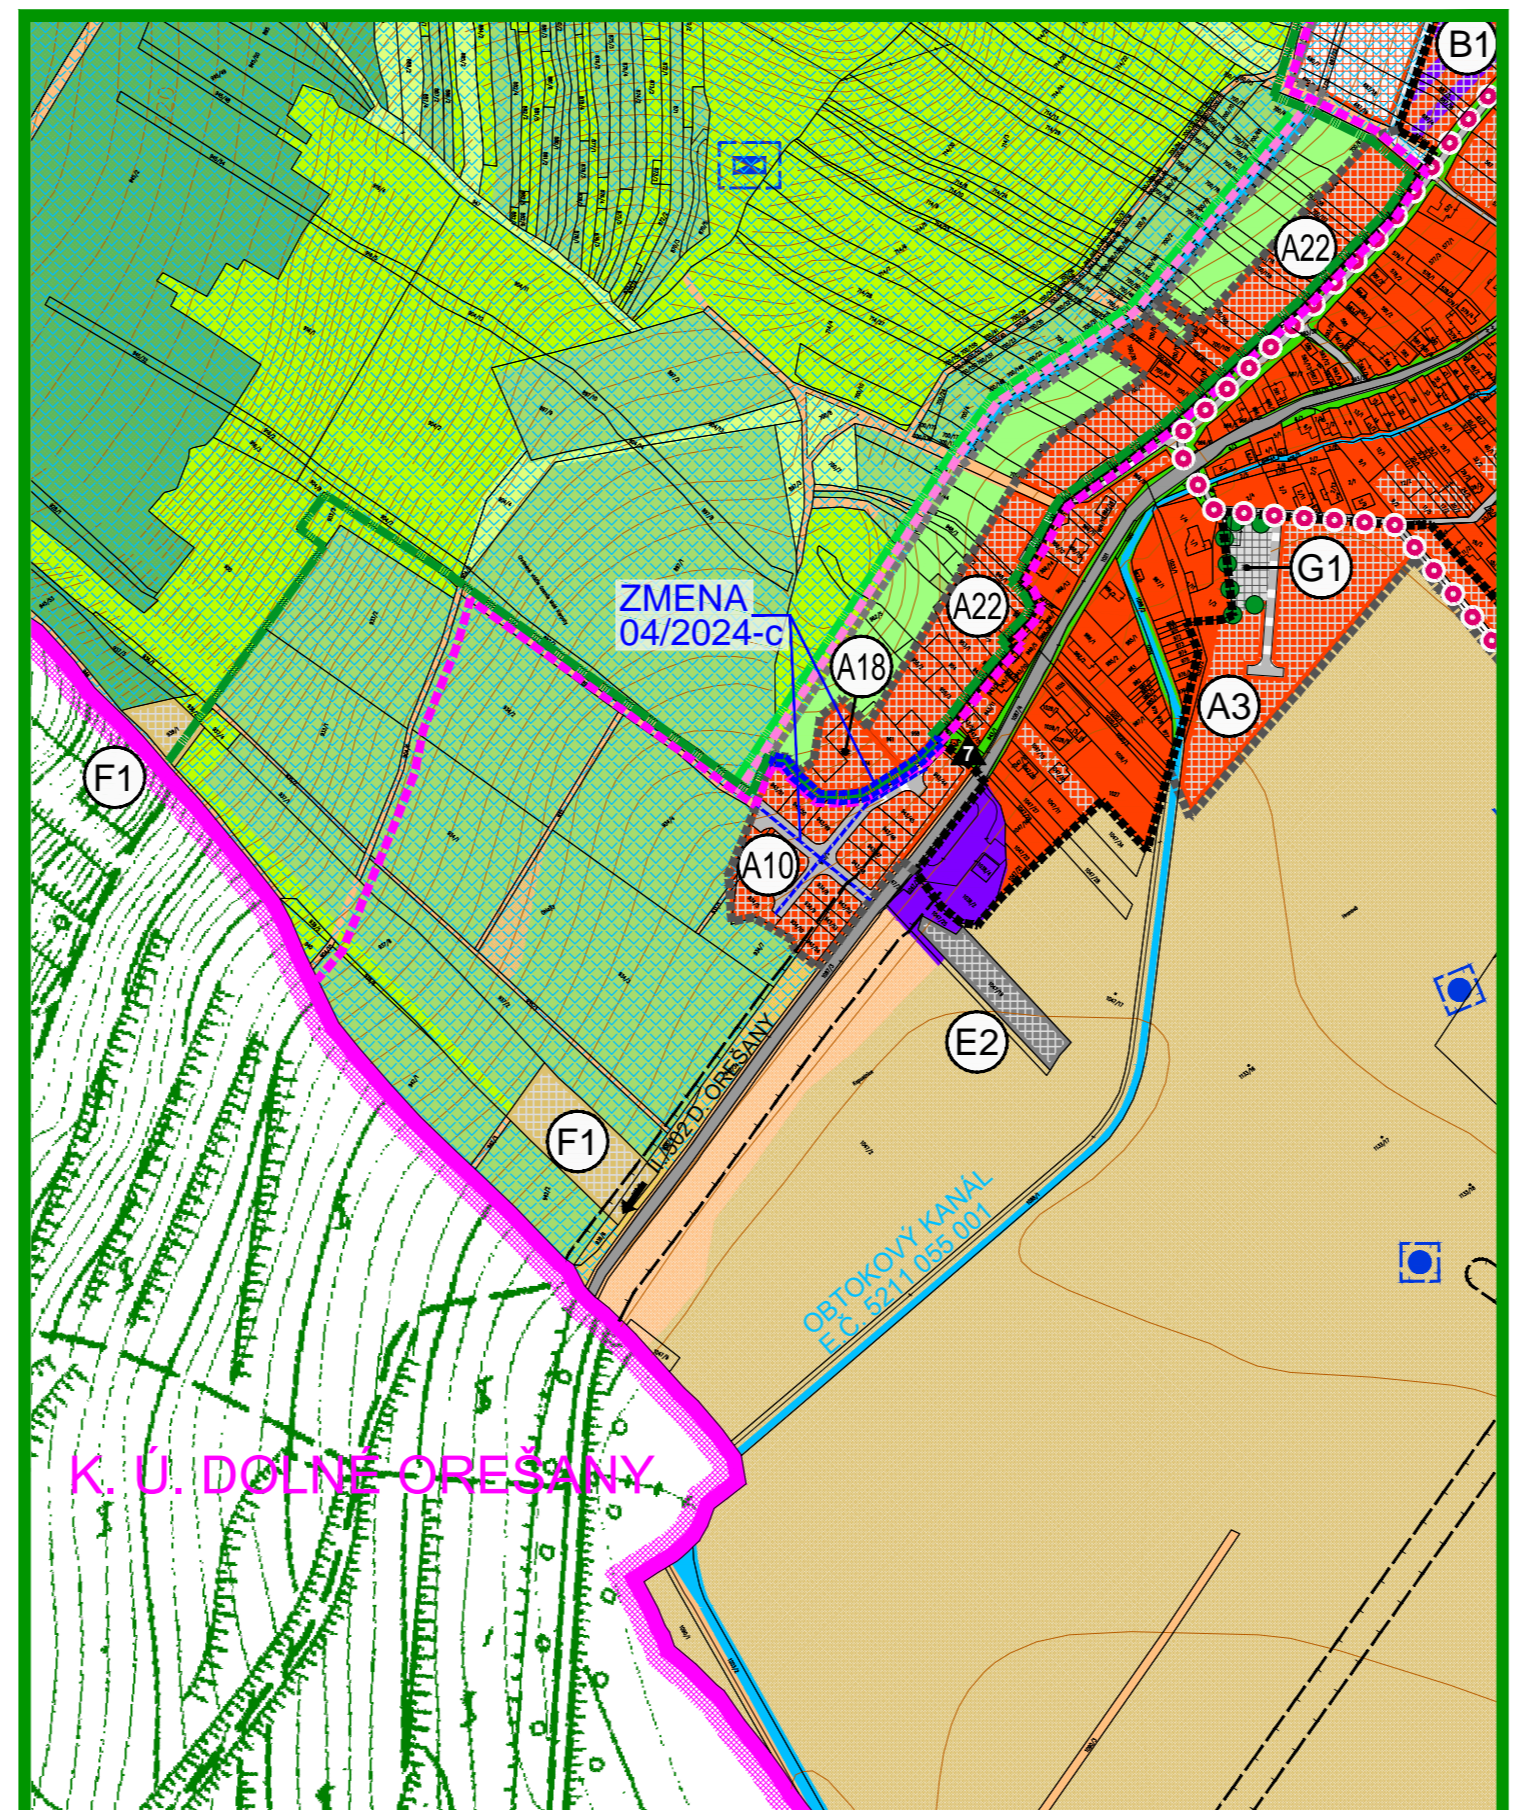


ZMENA 04/2024 - NÁVRH §22 ÚZEMNÝ PLÁN OBCE HORNÉ OREŠANY

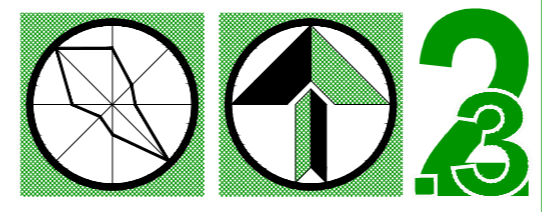


KOMPLEXNÉ PRIESTOROVÉ USPORIADANIE
A FUNKČNÉ VYUŽITIE ÚZEMIA - PO ZMENE

OBJEDNÁVATEL: OBEC HORNÉ OREŠANY
HL. RIEŠITEĽ: ING.ARCH. EVA KRUPOVÁ
SPRACOVANÉ: FEBRUÁR, 2025

M 1 : 5 000

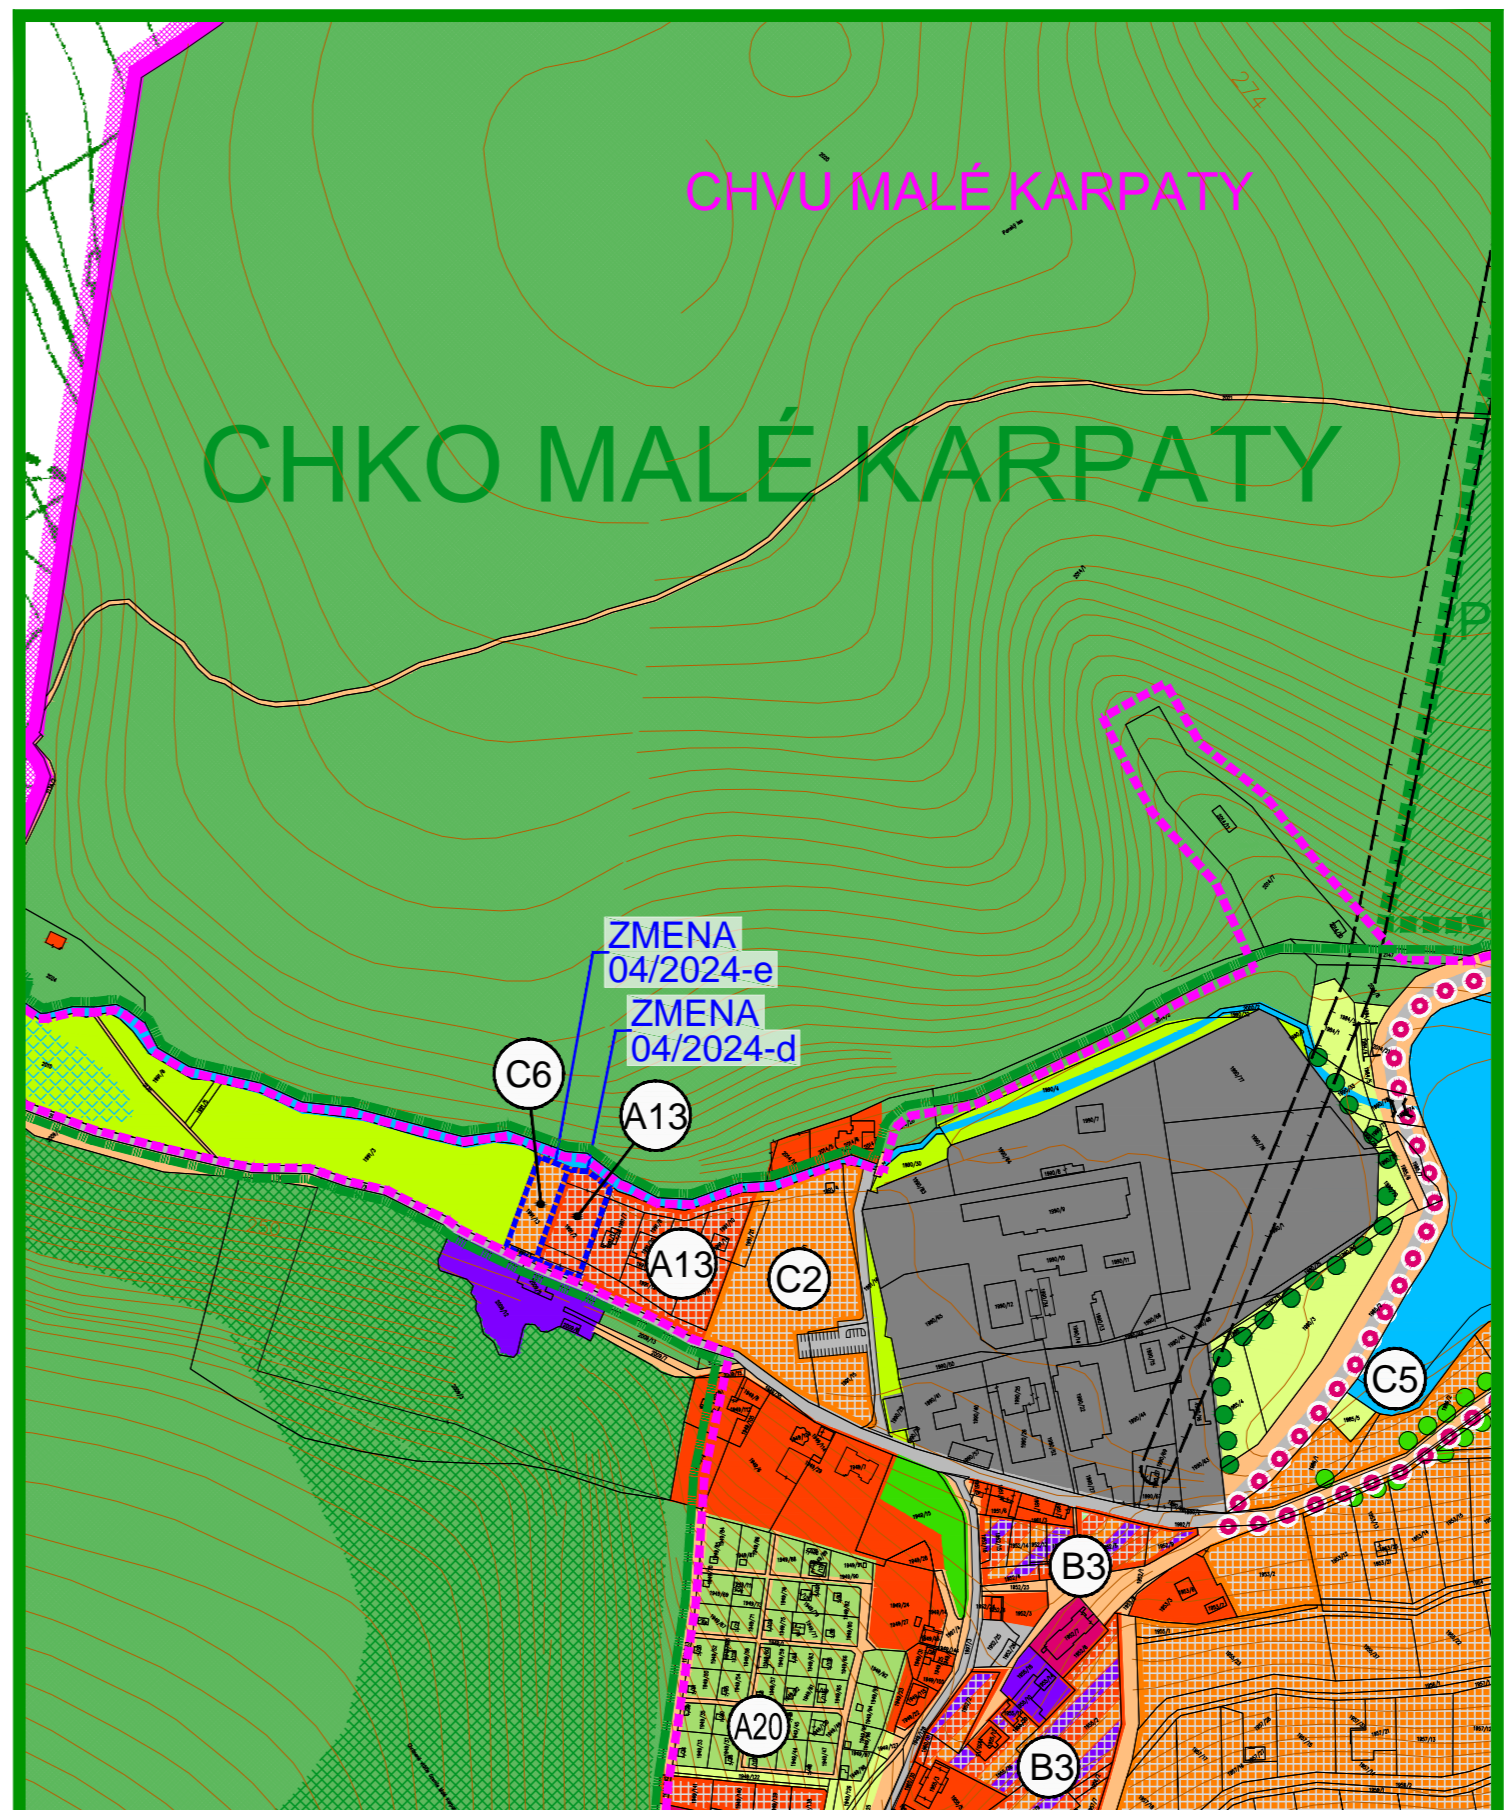

ZMENA 04/2024 - NÁVRH §22 ÚZEMNÝ PLÁN OBCE HORNÉ OREŠANY

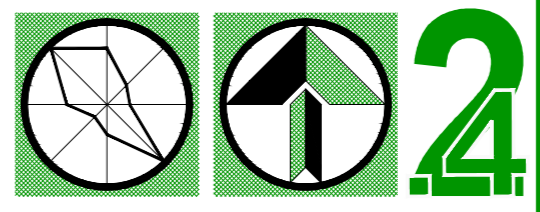

KOMPLEXNÉ PRIESTOROVÉ USPORIADANIE
A FUNKČNÉ VYUŽITIE ÚZEMIA - PO ZMENE

OBJEDNÁVATEL: OBEC HORNÉ OREŠANY
HL. RIEŠITEĽ: ING.ARCH. EVA KRUPOVÁ
SPRACOVANÉ: FEBRUÁR, 2025

M 1 : 5 000


STAV	NÁVRH	VÝHRAJ	LEGENDA :
[Symbol]	[Symbol]	[Symbol]	HRANICA KATASTRA OBCE HORNÉ OREŠANY
[Symbol]	[Symbol]	[Symbol]	HRANICA KATASTRA SUSEDNÝCH OBČÍ
[Symbol]	[Symbol]	[Symbol]	HRANICA ZASTAVANÉHO ÚZEMIA OBCE
[Symbol]	[Symbol]	[Symbol]	HRANICA CHKO MALÉ KARPATY
[Symbol]	[Symbol]	[Symbol]	HRANICA MALOPOŠŤNÝCH CHRANENÝCH ÚZEMÍ
[Symbol]	[Symbol]	[Symbol]	HRANICA LOKALÍT EURÓPSKEHO VÝZNAMU
[Symbol]	[Symbol]	[Symbol]	HRANICA CHRANENÉHO VTÁČIEHO ÚZEMIA
[Symbol]	[Symbol]	[Symbol]	PLOCHY RODINNÝCH DOMOV
[Symbol]	[Symbol]	[Symbol]	PLOCHY BYTOVÝCH DOMOV
[Symbol]	[Symbol]	[Symbol]	PLOCHY OBČIANSKEJ VYBAVENOSTI
[Symbol]	[Symbol]	[Symbol]	PLOCHY ŠPORTOVÝCH ZARIADENÍ A REKREÁCIE
[Symbol]	[Symbol]	[Symbol]	PLOCHY FUNKČNE ZMIEŠANÉ - RD, REKREÁCIA, OV
[Symbol]	[Symbol]	[Symbol]	PLOCHY FUNKČNE ZMIEŠANÉ - RD, OV
[Symbol]	[Symbol]	[Symbol]	PLOCHY FUNKČNE ZMIEŠANÉ - KĽAŠTOR
[Symbol]	[Symbol]	[Symbol]	PLOCHY FUNKČNE ZMIEŠANÉ - RD, BD
[Symbol]	[Symbol]	[Symbol]	PLOCHY VÝROBY, SKLADOV A TECH. VYBAVENOSTI
[Symbol]	[Symbol]	[Symbol]	PLOCHY AGROTURISTIKY
[Symbol]	[Symbol]	[Symbol]	PLOCHY ZBERNÝCH DVOROV
[Symbol]	[Symbol]	[Symbol]	PLOCHY POĽNOHOSPODÁRSKEJ VÝROBY
[Symbol]	[Symbol]	[Symbol]	PLOCHY SKLÁDKOV KOMUNÁLNEHO ODPADU
[Symbol]	[Symbol]	[Symbol]	PLOCHY VEREJNEJ ZELENE - CINTORINY
[Symbol]	[Symbol]	[Symbol]	PLOCHY VEREJNEJ ZELENE
[Symbol]	[Symbol]	[Symbol]	PLOCHY VÍNIC
[Symbol]	[Symbol]	[Symbol]	PLOCHY ZÁHRADKÁRSKEJ OSADY
[Symbol]	[Symbol]	[Symbol]	PLOCHY ORNEJ PÔDY 4 NAJLEPŠÍCH BPEJ
[Symbol]	[Symbol]	[Symbol]	PLOCHY V ROZVOJOVEJ LOKALITE, V KTORÝCH SA ZACHOVÁVA PŮVODNÝ DRUH POZEMKU - VINICA
[Symbol]	[Symbol]	[Symbol]	PLOCHY ORNEJ PÔDY OSTATNÝCH BPEJ
[Symbol]	[Symbol]	[Symbol]	PLOCHY TRVALÝCH TRÁVNÝCH PORASTOV
[Symbol]	[Symbol]	[Symbol]	PLOCHY NELESEJ DREVINEJ VEGETÁCIE
[Symbol]	[Symbol]	[Symbol]	PLOCHY HOSPODÁRSKÝCH LISOV
[Symbol]	[Symbol]	[Symbol]	PLOCHY OCHRANNÝCH LISOV
[Symbol]	[Symbol]	[Symbol]	PLOCHY LISOV OSOBNÉHO URČENIA
[Symbol]	[Symbol]	[Symbol]	LÍNOVÁ ZELEN
[Symbol]	[Symbol]	[Symbol]	LÍNOVÁ ZELEN PŮDOOCHRANÁ
[Symbol]	[Symbol]	[Symbol]	VODNÉ PLOCHY A TOKY
[Symbol]	[Symbol]	[Symbol]	VODOHOSPODÁRSKE A VODOZÁDRŽNÉ OPATRENIA
[Symbol]	[Symbol]	[Symbol]	ZEMNÝ VODOJEM
[Symbol]	[Symbol]	[Symbol]	VODNÉ ZDROJE, PRAMENE A ICH OCHRAN. PÁSMO
[Symbol]	[Symbol]	[Symbol]	CESTY II. A III. TRIEDY
[Symbol]	[Symbol]	[Symbol]	KOMUNIKÁCIE ÚČELOVE A MIESTNEHO VÝZNAMU
[Symbol]	[Symbol]	[Symbol]	POLNÉ A LESNÉ CESTY, KOMUNIKÁCIE PRE PEŠÍCH
[Symbol]	[Symbol]	[Symbol]	CYKLOCESTA PODĽA KONCEPCIE CENTROPY
[Symbol]	[Symbol]	[Symbol]	MOST
[Symbol]	[Symbol]	[Symbol]	OCHRANNÉ PÁSMO VŠETKÝCH DRUHOV
[Symbol]	[Symbol]	[Symbol]	KULTÚRNE A HISTORICKÉ PAMiatKY - BODOVÉ
[Symbol]	[Symbol]	[Symbol]	ARCHEOLOGICKÉ NÁLEZISKO - SLEPY VRRCH
[Symbol]	[Symbol]	[Symbol]	LOKALITA OHROZENÁ ZUSOVOM PŮDY
[Symbol]	[Symbol]	[Symbol]	OZNAČENIE ROZVOJOVÝCH LOKALÍT

ZMENY A DOPLNKY 04/2024

STAV	NÁVRH	ZMENA A DOPLNKY 04/2024
[Symbol]	[Symbol]	HRANICA RIEŠENÉHO ÚZEMIA ZMEN A DOPLNKOV 04/2024 (PĽOŠNÉ VYMEDZENIE LOKALITY / LÍNOVÉ TRASOVANIE KOMUNIKÁCIÍ)

STAV	NÁVRH	
[Symbol]	[Symbol]	HRANICA ZASTAVANÉHO ÚZEMIA OBCE
[Symbol]	[Symbol]	PLOCHY RODINNÝCH DOMOV
[Symbol]	[Symbol]	PLOCHY REKREÁCIE
[Symbol]	[Symbol]	PLOCHY AGROTURISTIKY
[Symbol]	[Symbol]	KOMUNIKÁCIE ÚČELOVE A MIESTNEHO VÝZNAMU

ZMENA 04/2024 - NÁVRH §22 ÚZEMNÝ PLÁN OBCE HORNÉ OREŠANY

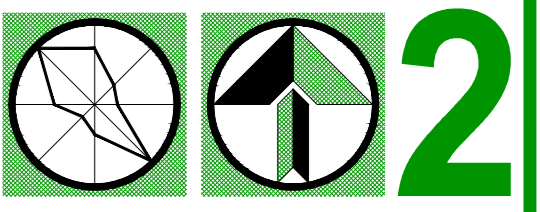

KOMPLEXNÉ PRIESTOROVÉ USPORIADANIE
A FUNKČNÉ VYUŽITIE ÚZEMIA - LEGENDA

OBJEDNÁVATEL: OBEC HORNÉ OREŠANY
HL. RIEŠITEĽ: ING.ARCH. EVA KRUPOVÁ
SPRACOVANÉ: FEBRUÁR, 2025

M 1 : 5 000