



**ZMENA 04/2024 - NÁVRH §22
ÚZEMNÝ PLÁN OBCE
HORNÉ OREŠANY**

M 1 : 5 000

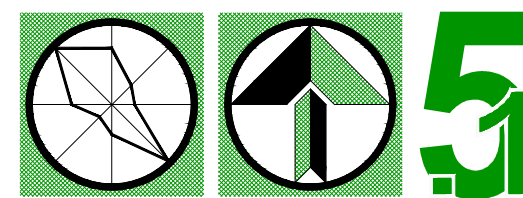


OBJEDNÁVATEL: OBEC HORNÉ OREŠANY
HL. RIŠITEĽ: ING.ARCH. EVA KRUPOVÁ
SPRACOVANÉ: FEBRUÁR, 2025

VEREJNÉ TECHNICKÉ VYBAVENIE
VODNÉ HOSPODARSTVO

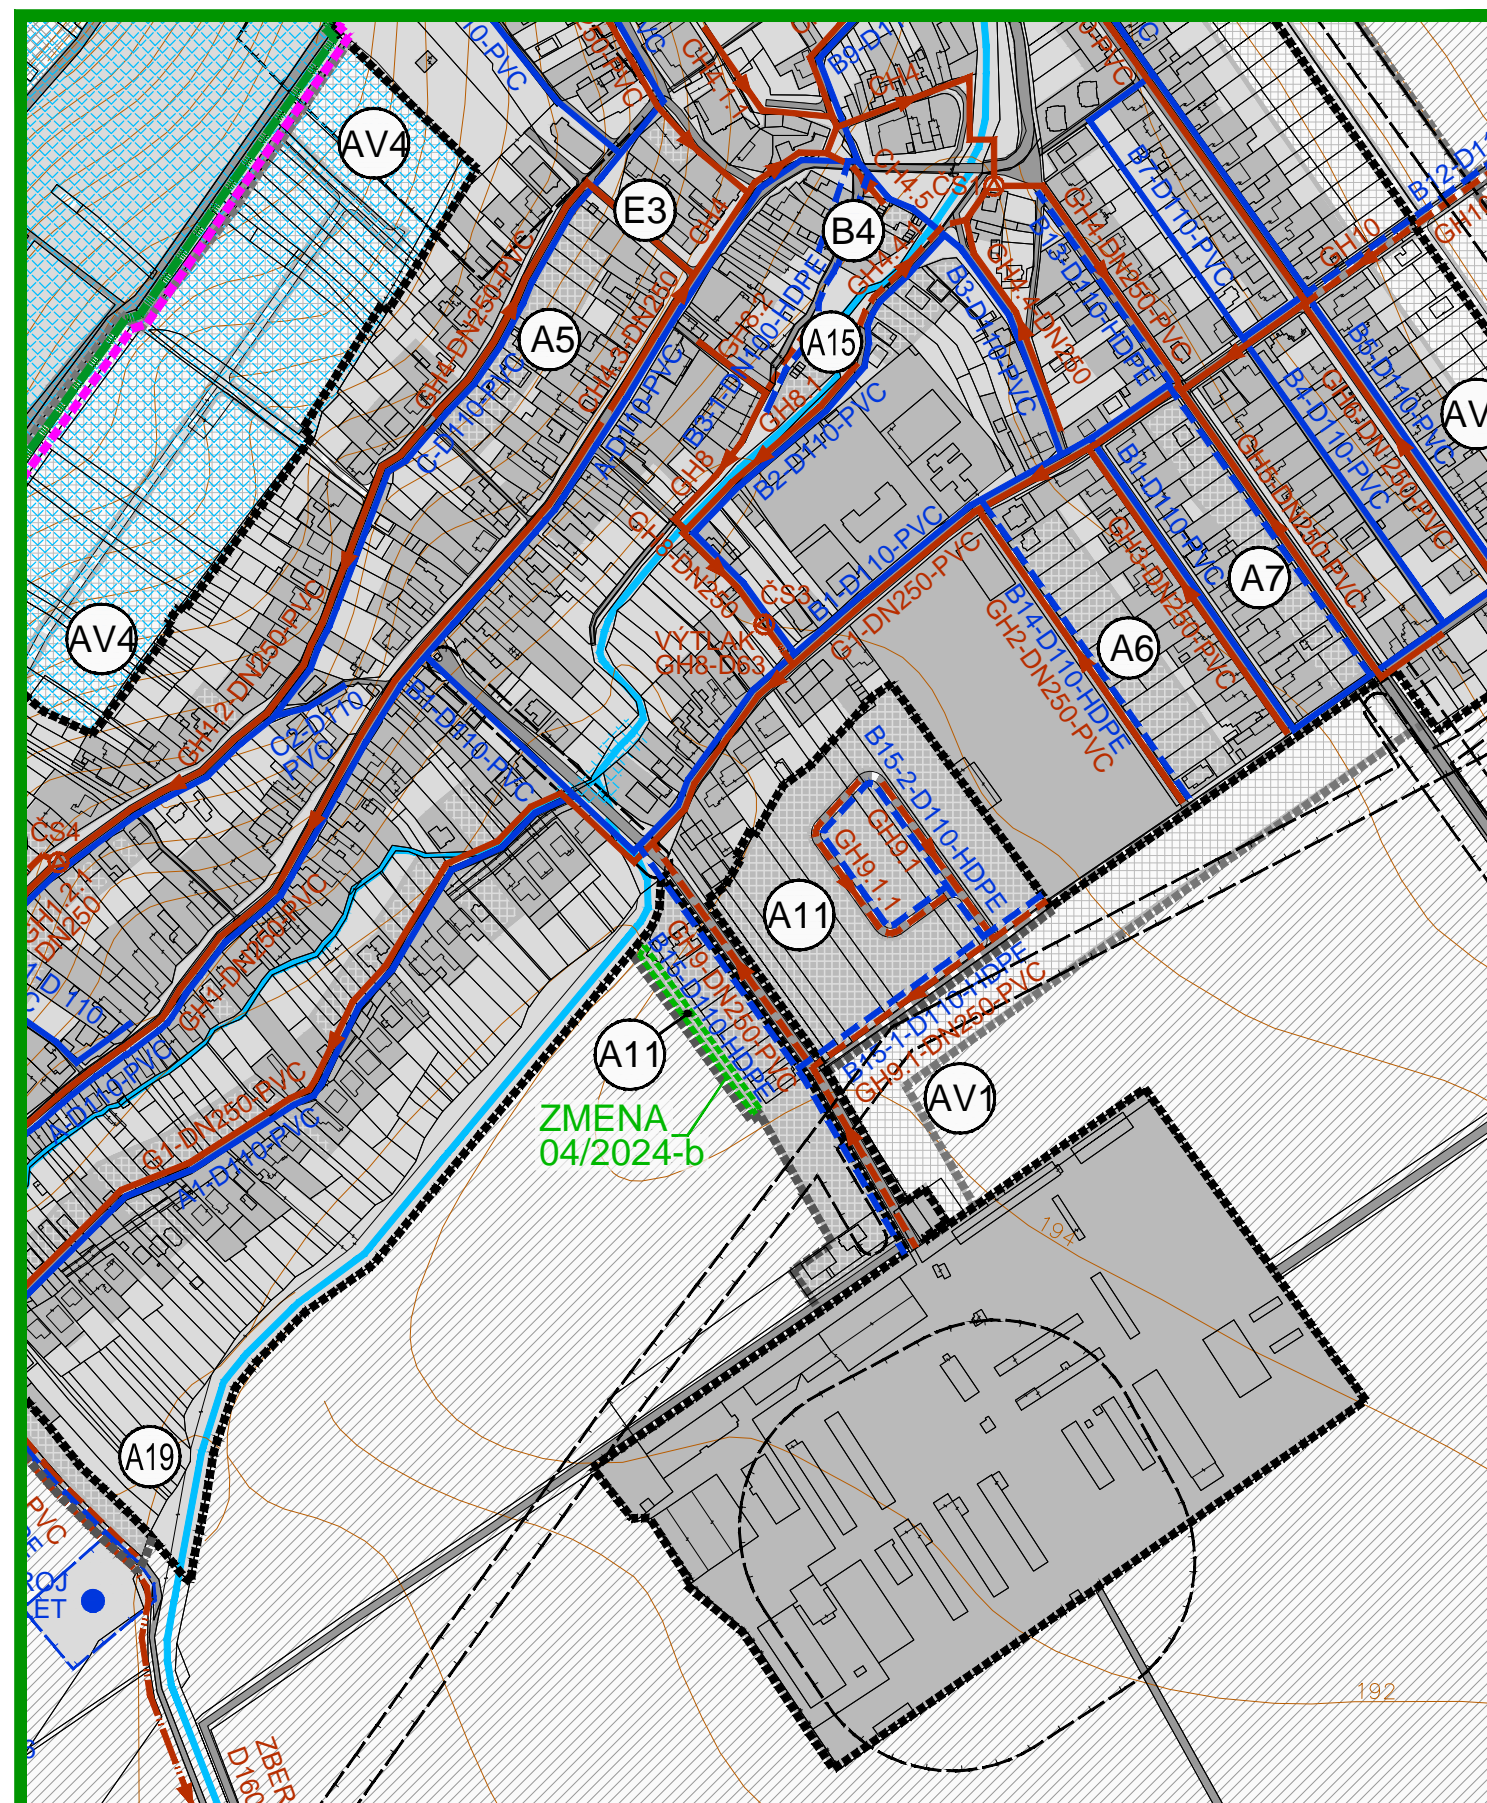


**ZMENA 04/2024 - NÁVRH §22
ÚZEMNÝ PLÁN OBCE
HORNÉ OREŠANY**

M 1 : 5 000

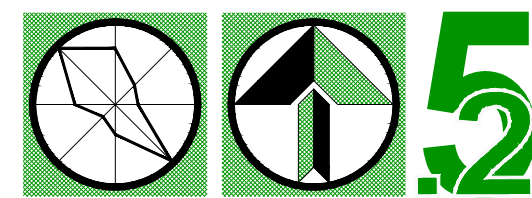


OBJEDNÁVATEL: OBEC HORNÉ OREŠANY
HL. RIŠITEĽ: ING.ARCH. EVA KRUPOVÁ
SPRACOVANÉ: FEBRUÁR, 2025

VEREJNÉ TECHNICKÉ VYBAVENIE
VODNÉ HOSPODARSTVO

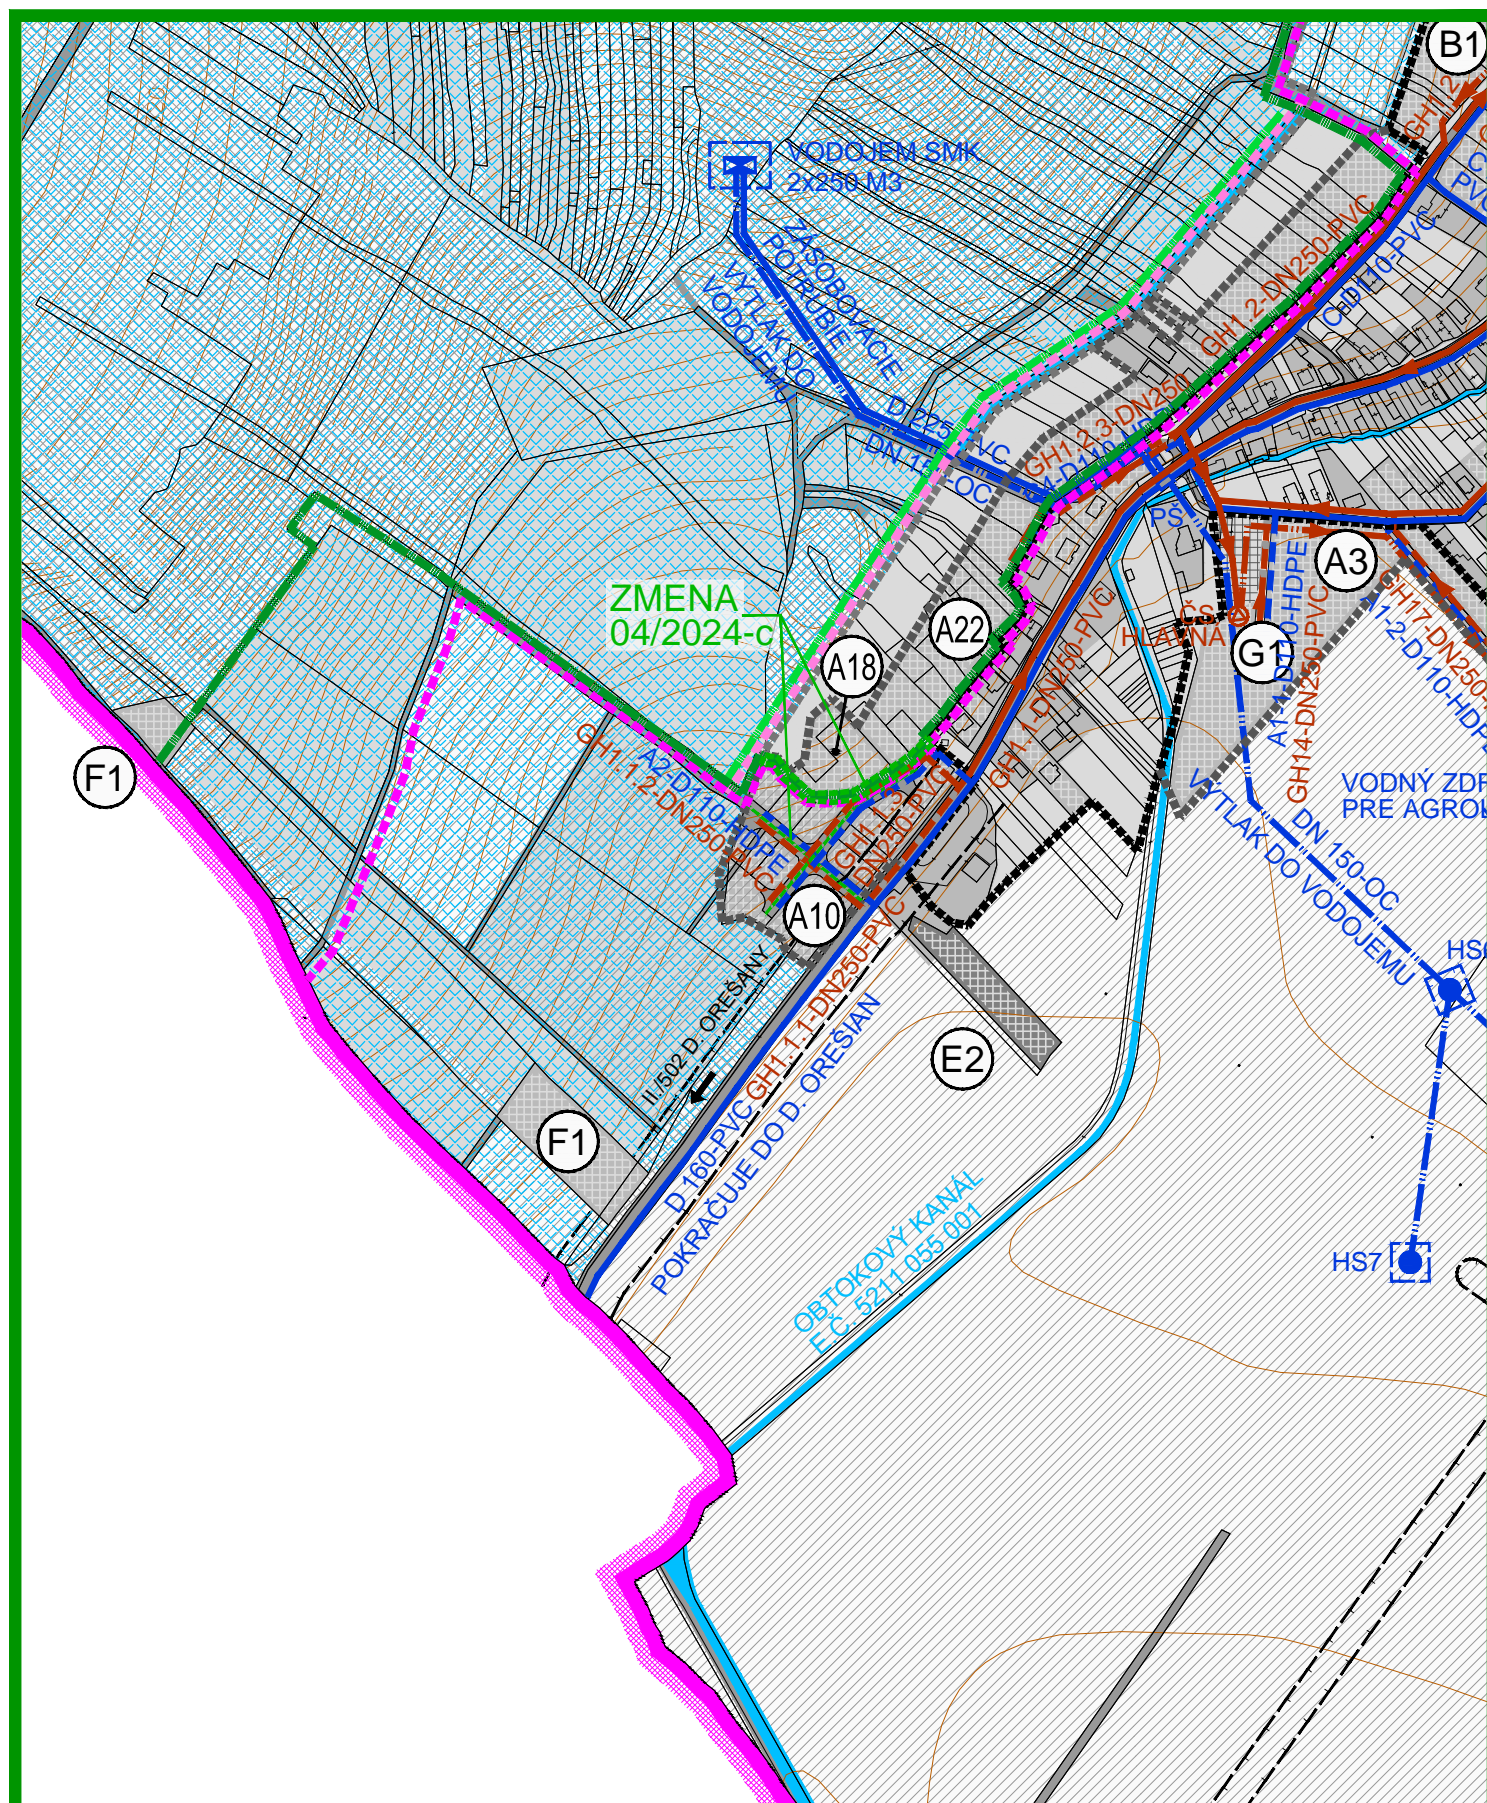


**ZMENA 04/2024 - NÁVRH §22
ÚZEMNÝ PLÁN OBCE
HORNÉ OREŠANY**

M 1 : 5 000

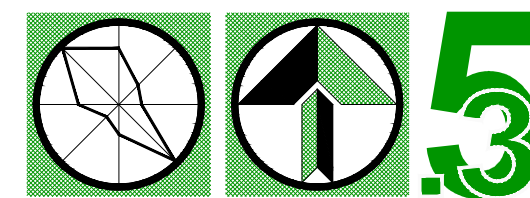


OBJEDNÁVATEL: OBEC HORNÉ OREŠANY
HL. RIŠITEĽ: ING.ARCH. EVA KRUPOVÁ
SPRACOVANÉ: FEBRUÁR, 2025

VEREJNÉ TECHNICKÉ VYBAVENIE
VODNÉ HOSPODARSTVO

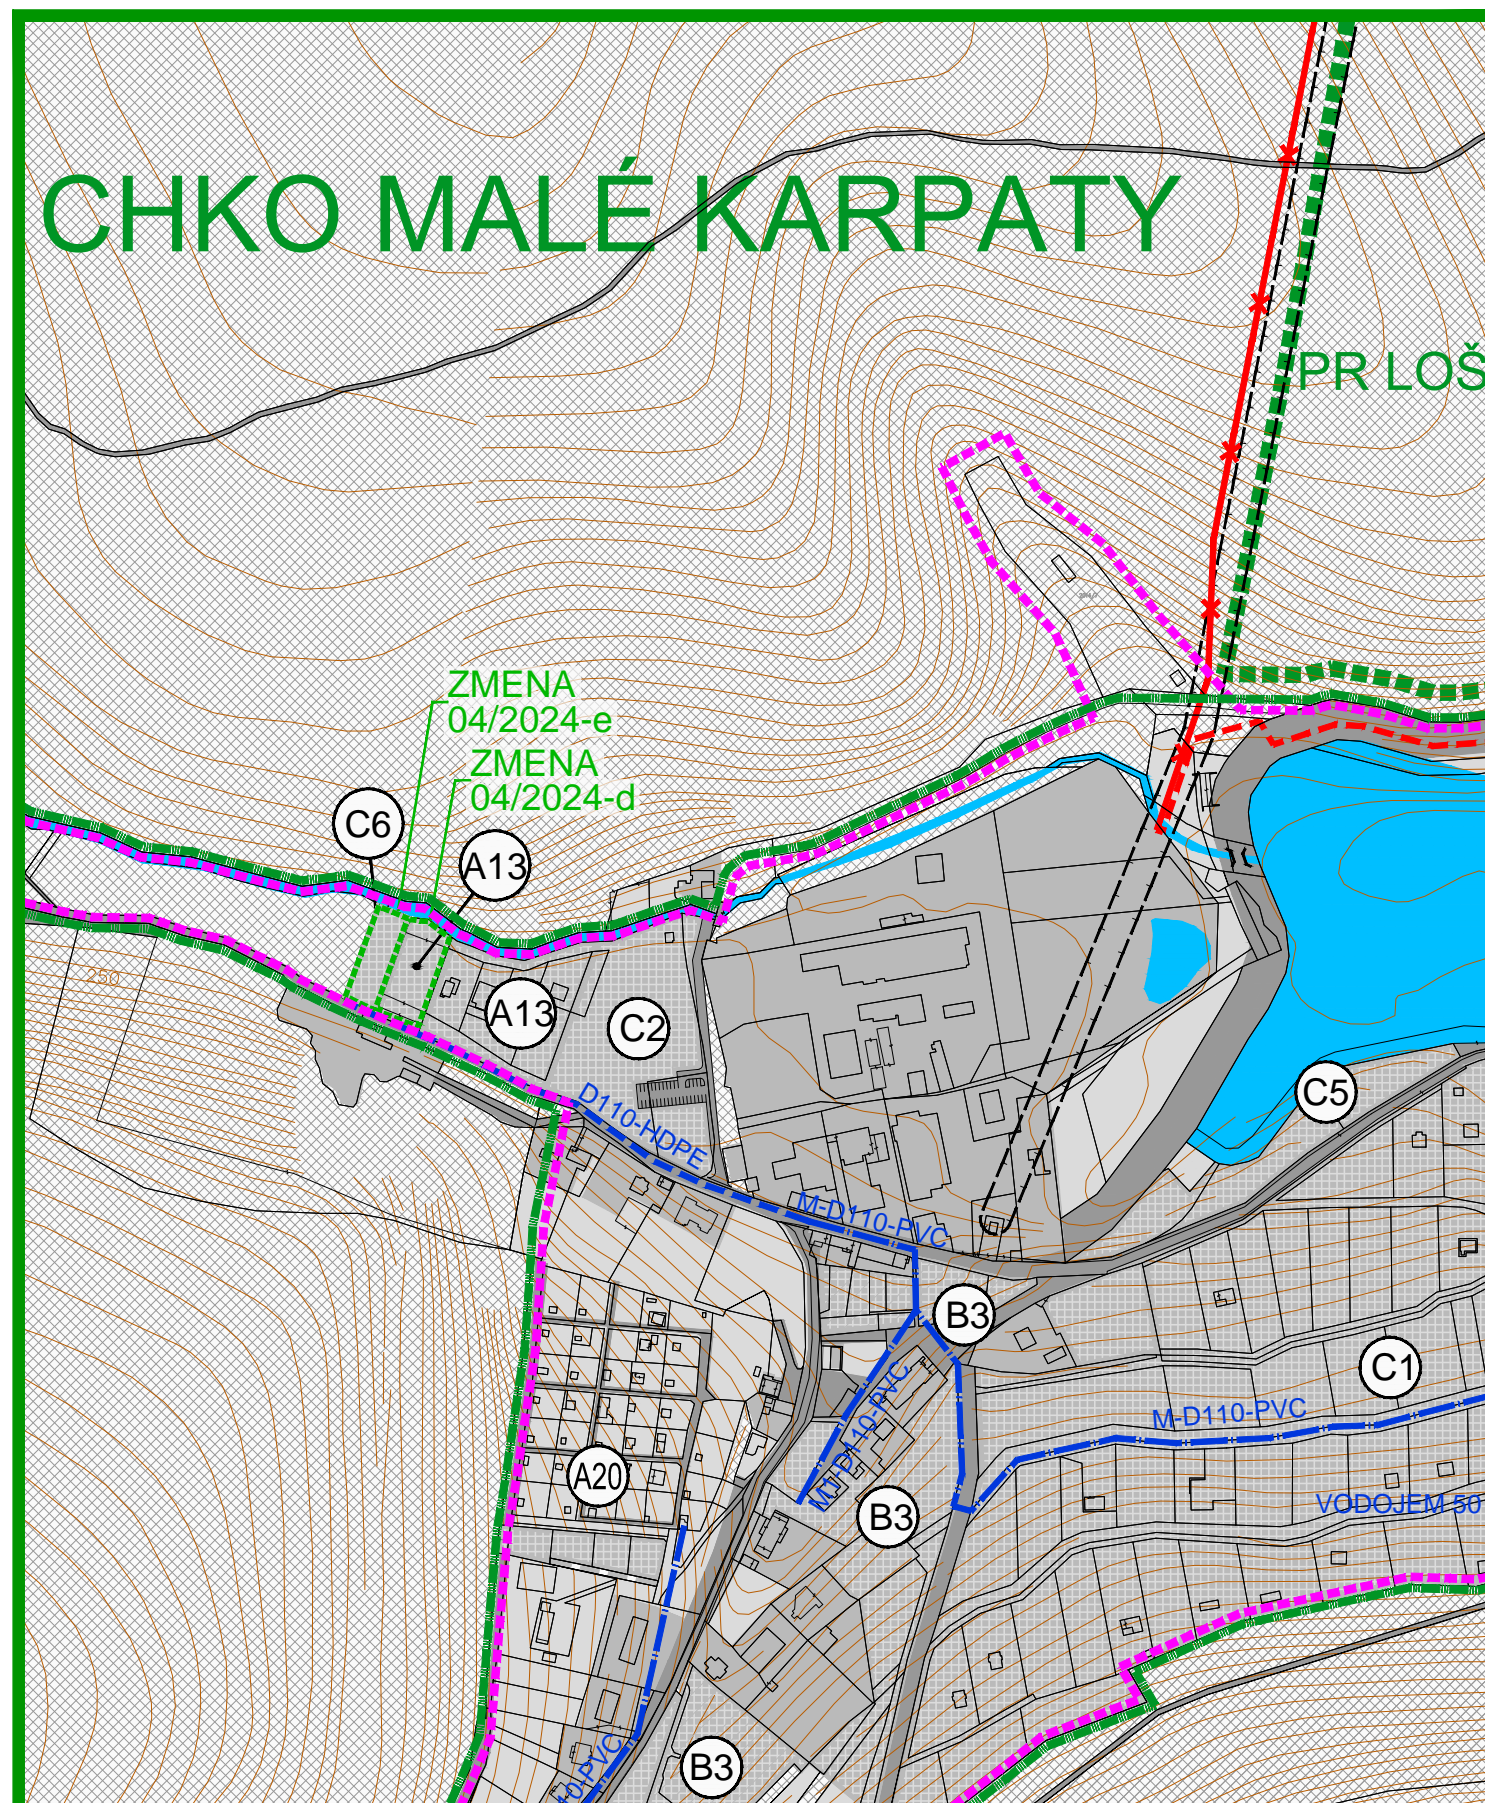


**ZMENA 04/2024 - NÁVRH §22
ÚZEMNÝ PLÁN OBCE
HORNÉ OREŠANY**

M 1 : 5 000

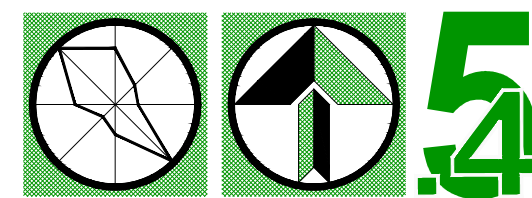


OBJEDNÁVATEL: OBEC HORNÉ OREŠANY
HL. RIŠITEĽ: ING.ARCH. EVA KRUPOVÁ
SPRACOVANÉ: FEBRUÁR, 2025

VEREJNÉ TECHNICKÉ VYBAVENIE
VODNÉ HOSPODARSTVO

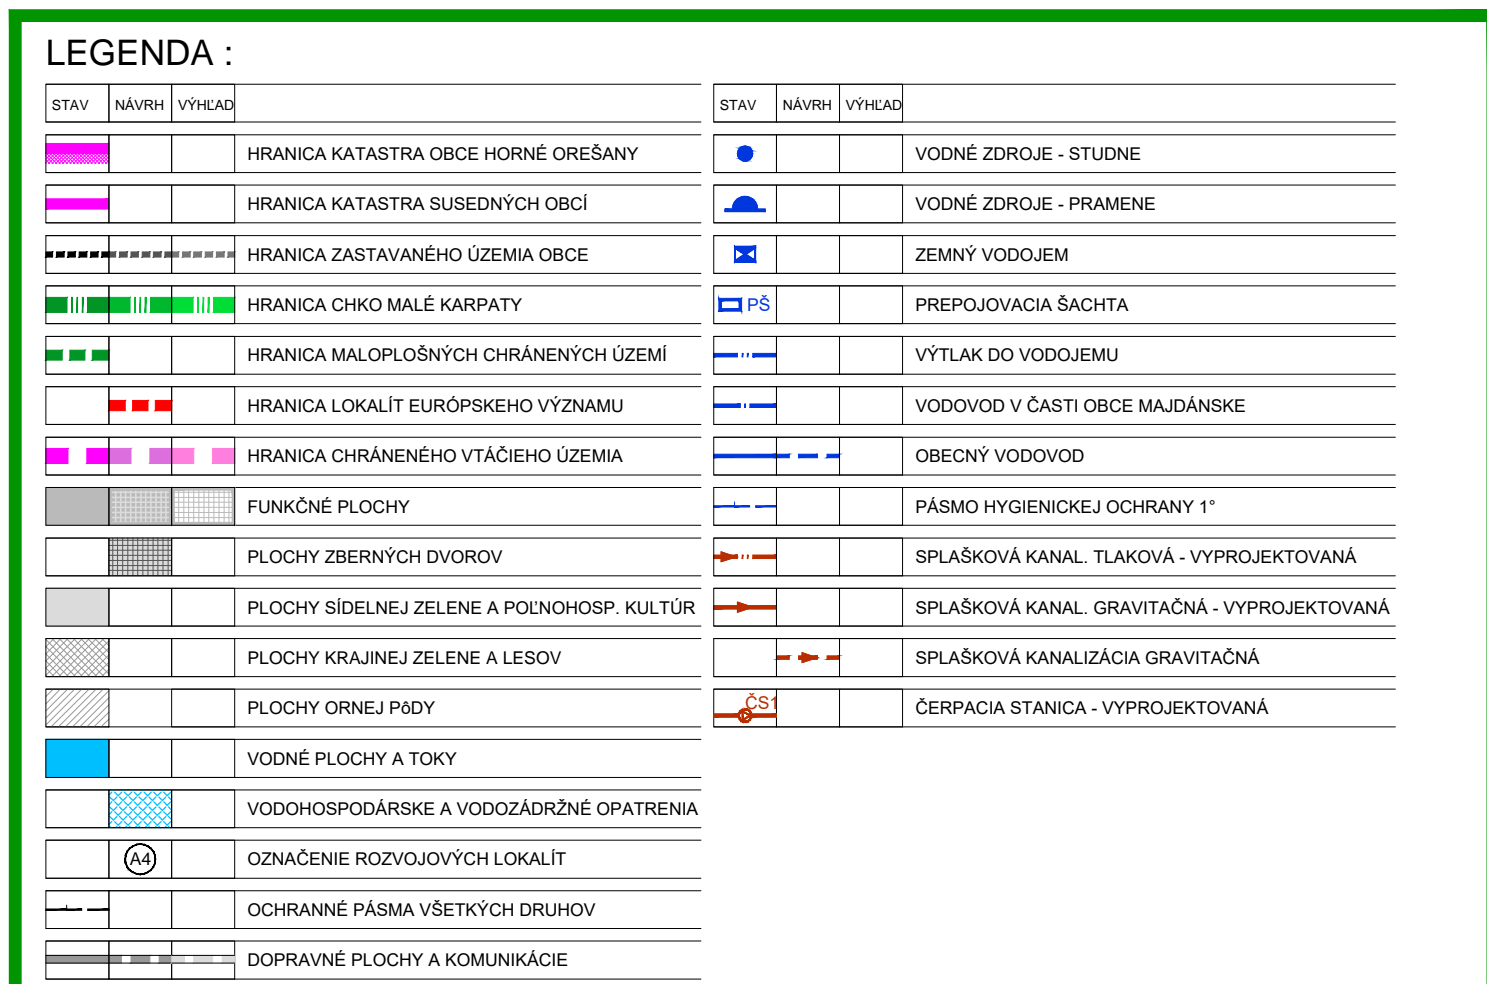


ZMENY A DOPLNKY 04/2024

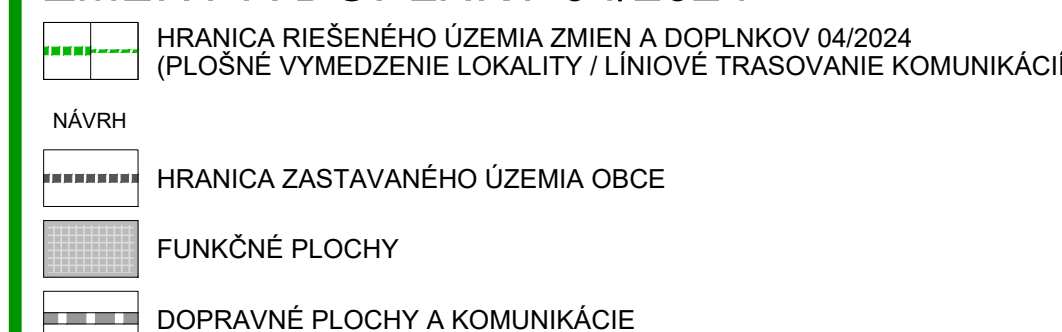

**ZMENA 04/2024 - NÁVRH §22
ÚZEMNÝ PLÁN OBCE
HORNÉ OREŠANY**

M 1 : 5 000

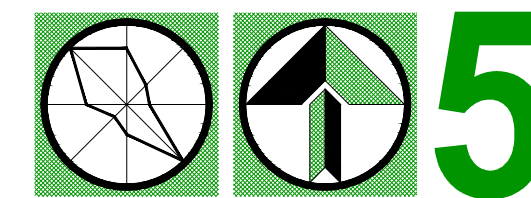

VEREJNÉ TECHNICKÉ VYBAVENIE
VODNÉ HOSPODARSTVO

OBJEDNÁVATEL: OBEC HORNÉ OREŠANY
HL. RIŠITEĽ: ING.ARCH. EVA KRUPOVÁ
SPRACOVANÉ: FEBRUÁR, 2025