



**ZMENA 04/2024 - NÁVRH §22
ÚZEMNÝ PLÁN OBCE
HORNÉ OREŠANY**

OCHRANA PRÍRODY A TVORBA KRAJINY
VRÁTANE PRVKOV ÚSES

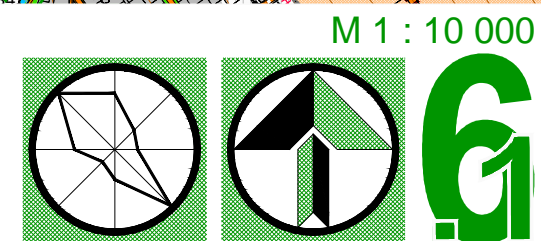


OBJEDNÁVATEL: OBEC HORNÉ OREŠANY
HL. RIEŠITEL: ING.ARCH. EVA KRUPOVÁ
SPRACOVANÉ: FEBRUÁR, 2025

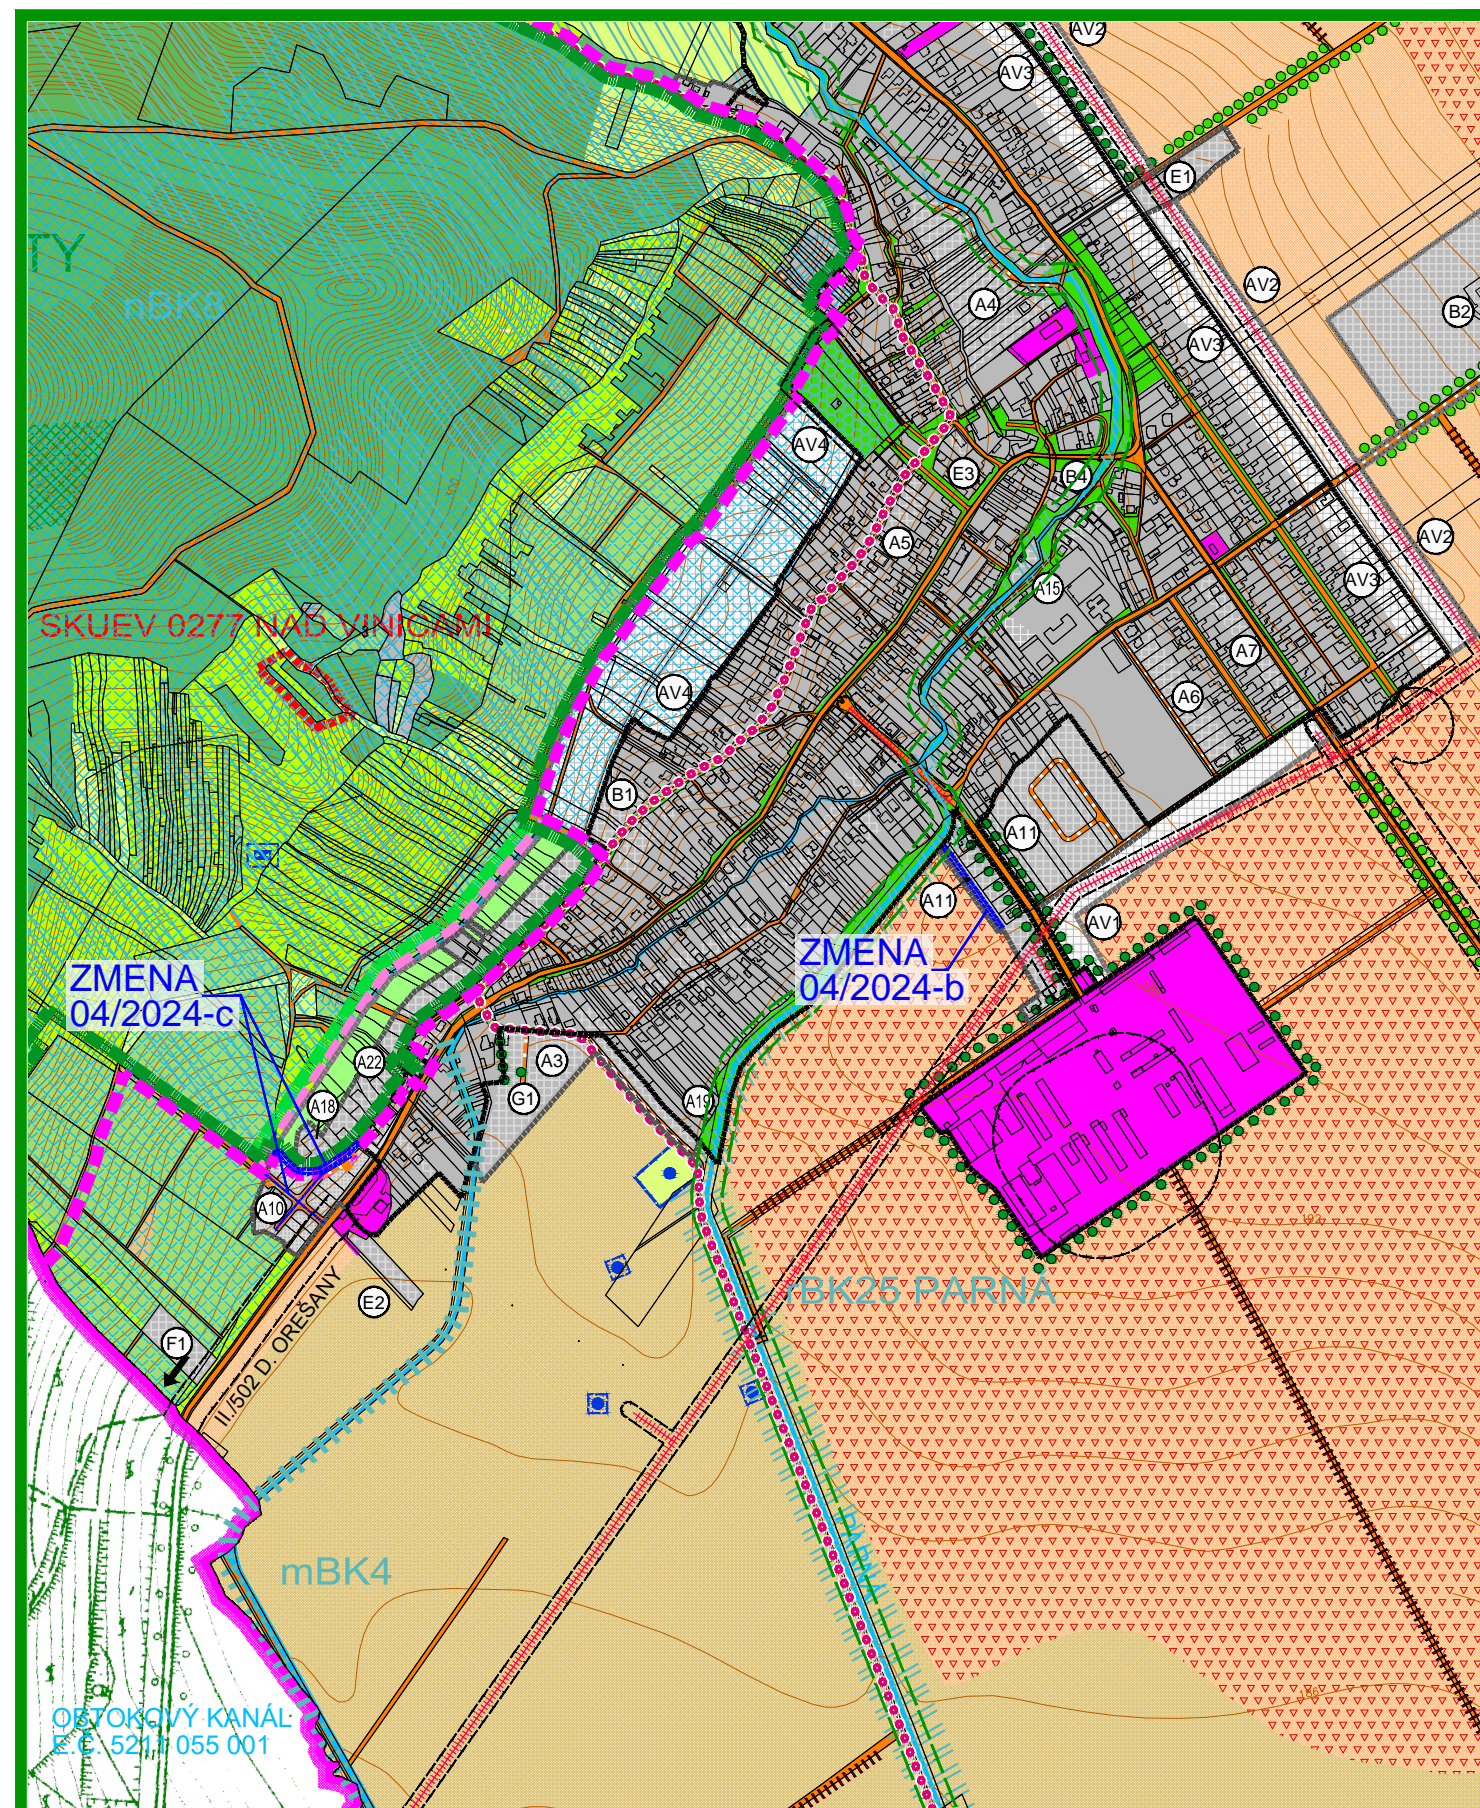


**ZMENA 04/2024 - NÁVRH §22
ÚZEMNÝ PLÁN OBCE
HORNÉ OREŠANY**

OCHRANA PRÍRODY A TVORBA KRAJINY
VRÁTANE PRVKOV ÚSES

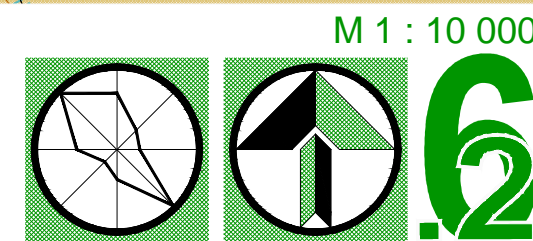


OBJEDNÁVATEL: OBEC HORNÉ OREŠANY
HL. RIEŠITEL: ING.ARCH. EVA KRUPOVÁ
SPRACOVANÉ: FEBRUÁR, 2025

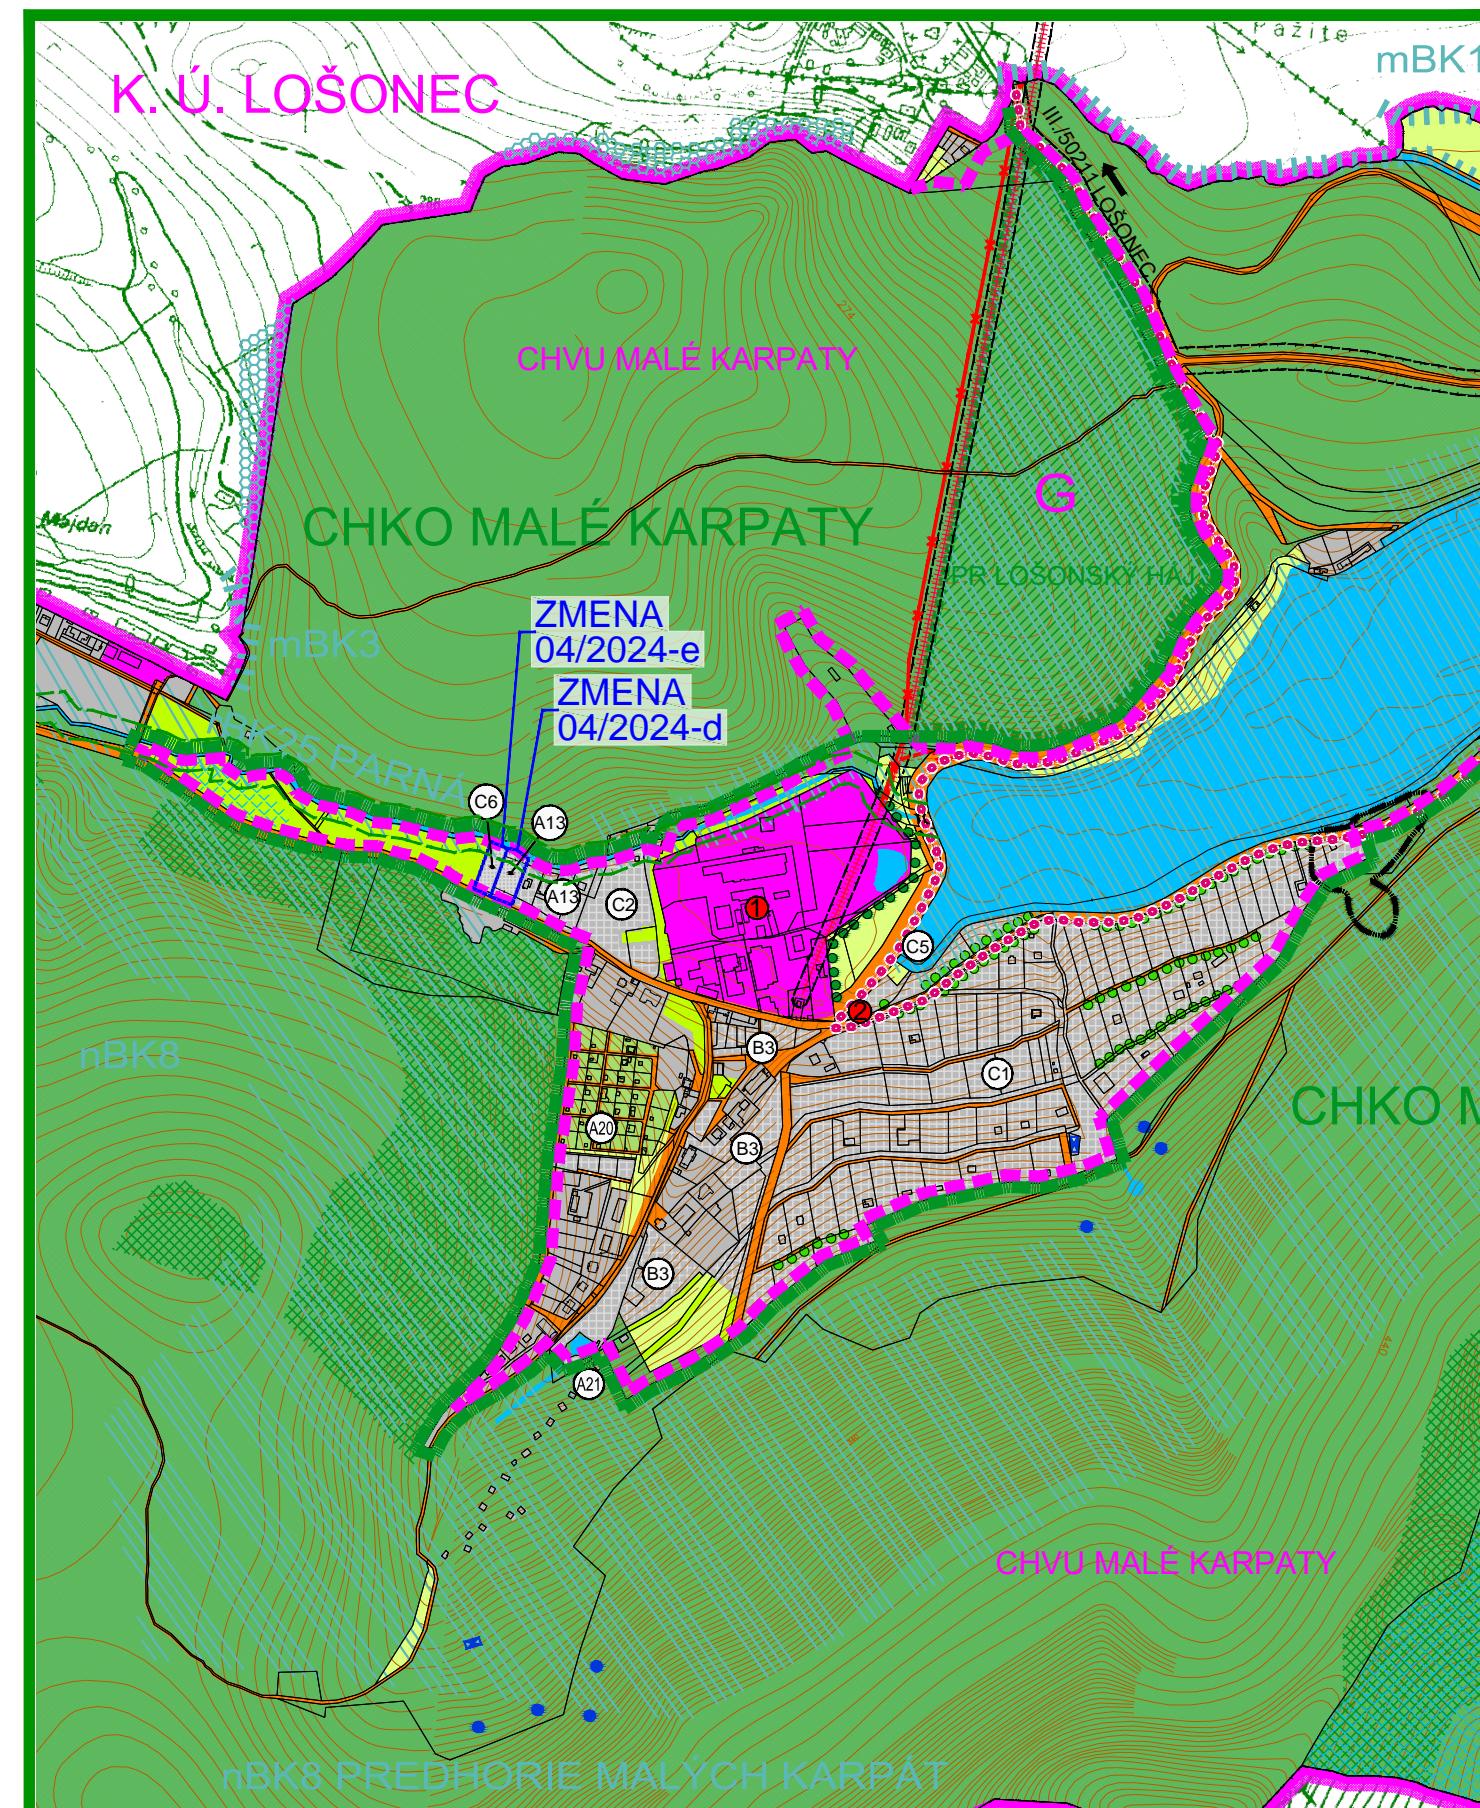


**ZMENA 04/2024 - NÁVRH §22
ÚZEMNÝ PLÁN OBCE
HORNÉ OREŠANY**

OCHRANA PRÍRODY A TVORBA KRAJINY
VRÁTANE PRVKOV ÚSES

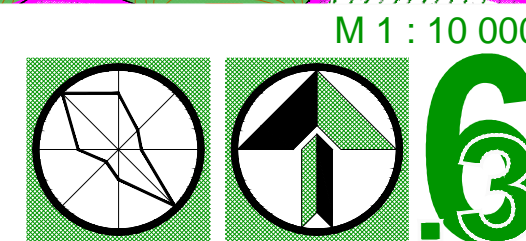


OBJEDNÁVATEL: OBEC HORNÉ OREŠANY
HL. RIEŠITEL: ING.ARCH. EVA KRUPOVÁ
SPRACOVANÉ: FEBRUÁR, 2025

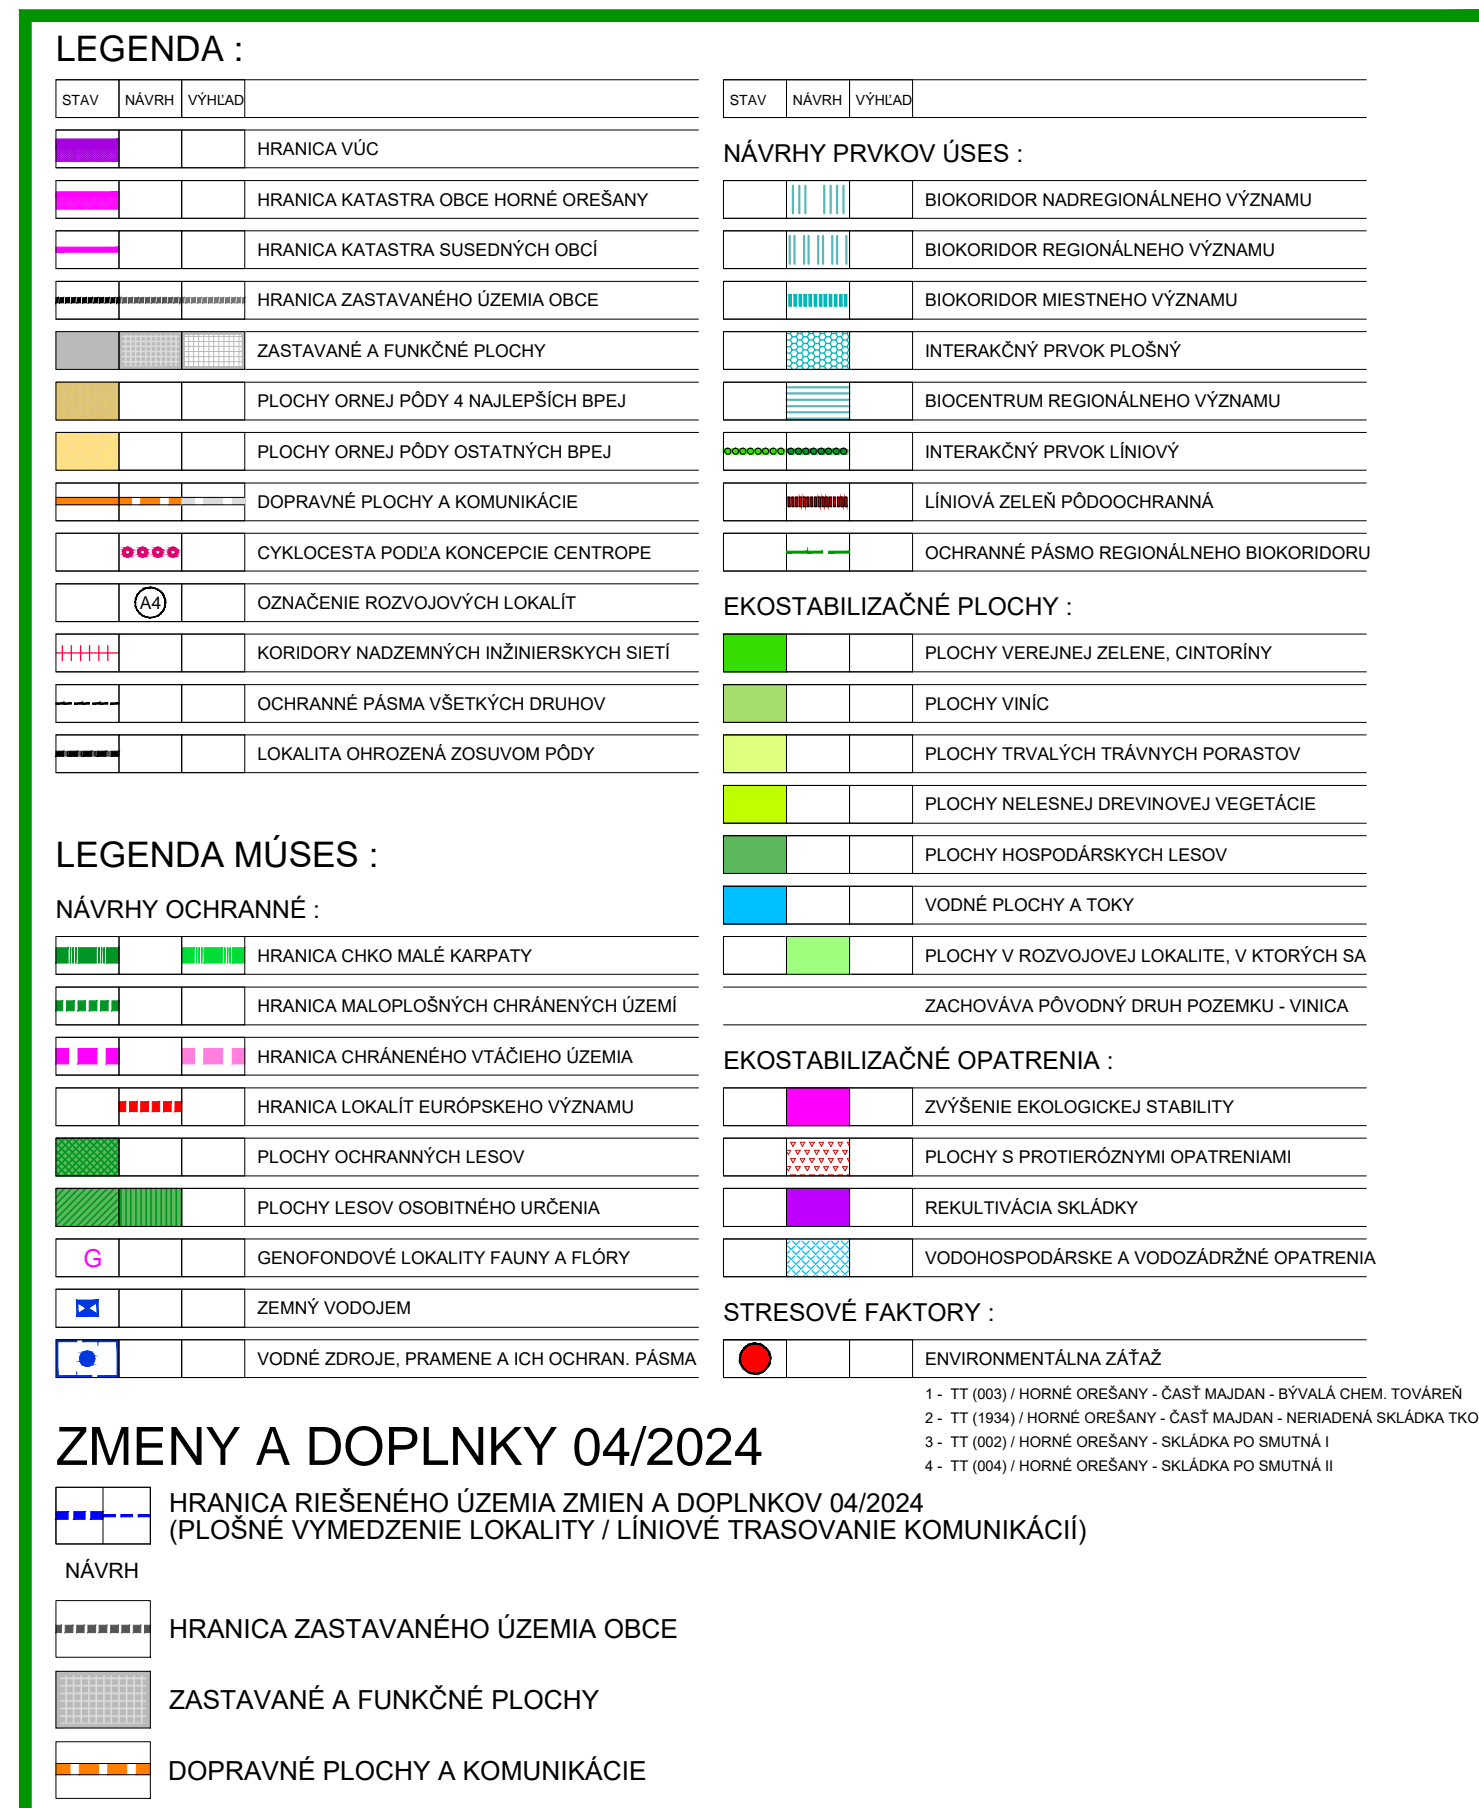

**ZMENA 04/2024 - NÁVRH §22
ÚZEMNÝ PLÁN OBCE
HORNÉ OREŠANY**

OCHRANA PRÍRODY A TVORBA KRAJINY
VRÁTANE PRVKOV ÚSES

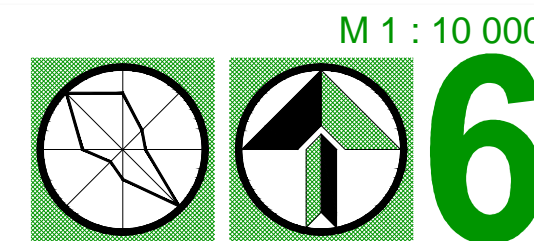

OBJEDNÁVATEL: OBEC HORNÉ OREŠANY
HL. RIEŠITEL: ING.ARCH. EVA KRUPOVÁ
SPRACOVANÉ: FEBRUÁR, 2025

LEGENDA :

STAV	NÁVRH	VÝHLAD	STAV	NÁVRH	VÝHLAD
[Symbol]	HRANICA VÚC	[Symbol]	[Symbol]	HRANICA KATASTRA OBCE HORNÉ OREŠANY	[Symbol]
[Symbol]	HRANICA KATASTRA SUSEDNÝCH OBCÍ	[Symbol]	[Symbol]	HRANICA ZASTAVANÉHO ÚZEMIA OBCE	[Symbol]
[Symbol]	ZASTAVANÉ A FUNKČNÉ PLOCHY	[Symbol]	[Symbol]	ZASTAVANÉ A FUNKČNÉ PLOCHY	[Symbol]
[Symbol]	PLOCHY ORNEJ PÔDY 4 NAJLEPŠÍCH BPEJ	[Symbol]	[Symbol]	PLOCHY ORNEJ PÔDY OSTATNÝCH BPEJ	[Symbol]
[Symbol]	PLOCHY ORNEJ PÔDY OSTATNÝCH BPEJ	[Symbol]	[Symbol]	DOPRAVNÉ PLOCHY A KOMUNIKÁCIE	[Symbol]
[Symbol]	DOPRAVNÉ PLOCHY A KOMUNIKÁCIE	[Symbol]	[Symbol]	CYKLOCESTA PODLA KONCEPCIE CENTROPE	[Symbol]
[Symbol]	CYKLOCESTA PODLA KONCEPCIE CENTROPE	[Symbol]	[Symbol]	OZNAČENIE ROZVOJOVÝCH LOKALÍT	[Symbol]
[Symbol]	OZNAČENIE ROZVOJOVÝCH LOKALÍT	[Symbol]	[Symbol]	KORIDORY NADZEMNÝCH INŽINIERSKÝCH SIETÍ	[Symbol]
[Symbol]	KORIDORY NADZEMNÝCH INŽINIERSKÝCH SIETÍ	[Symbol]	[Symbol]	OCHRANNÉ PÁSMA VŠETKÝCH DRUHOV	[Symbol]
[Symbol]	OCHRANNÉ PÁSMA VŠETKÝCH DRUHOV	[Symbol]	[Symbol]	LOKALITA OHROZENÁ ZOSUVOM PÔDY	[Symbol]
[Symbol]	LOKALITA OHROZENÁ ZOSUVOM PÔDY	[Symbol]	[Symbol]		[Symbol]

LEGENDA MŪSES :

NÁVRHY OCHRANNÉ :

[Symbol]	HRANICA CHKO MALÉ KARPATY	[Symbol]	HRANICA MALOPLŔŠNÝCH CHRÁNENÝCH ÚZEMÍ
[Symbol]	HRANICA MALOPLŔŠNÝCH CHRÁNENÝCH ÚZEMÍ	[Symbol]	HRANICA CHRÁNENÉHO VTÁČIEHO ÚZEMIA
[Symbol]	HRANICA CHRÁNENÉHO VTÁČIEHO ÚZEMIA	[Symbol]	HRANICA LOKALIT EURÓPSKEHO VÝZNAMU
[Symbol]	HRANICA LOKALIT EURÓPSKEHO VÝZNAMU	[Symbol]	PLOCHY OCHRANNÝCH LEŠOV
[Symbol]	PLOCHY OCHRANNÝCH LEŠOV	[Symbol]	PLOCHY LEŠOV OSOBITNEHO URČENIA
[Symbol]	PLOCHY LEŠOV OSOBITNEHO URČENIA	[Symbol]	GENOFONDOVÉ LOKALITY FAUNY A FLÓRY
[Symbol]	GENOFONDOVÉ LOKALITY FAUNY A FLÓRY	[Symbol]	ZEMNÝ VODOJEM
[Symbol]	ZEMNÝ VODOJEM	[Symbol]	VODNÉ ZDROJE, PRAMENE A ICH OCHRAN. PÁSMA
[Symbol]	VODNÉ ZDROJE, PRAMENE A ICH OCHRAN. PÁSMA	[Symbol]	

NÁVRHY PRVKOV ÚSES :

[Symbol]	BIOKORIDOR NADREGIONÁLNEHO VÝZNAMU
[Symbol]	BIOKORIDOR REGIONÁLNEHO VÝZNAMU
[Symbol]	BIOKORIDOR MIESTNEHO VÝZNAMU
[Symbol]	INTERAKČNÝ PRVKOV PLOŠNÝ
[Symbol]	BIOCENTRUM REGIONÁLNEHO VÝZNAMU
[Symbol]	INTERAKČNÝ PRVKOV LÍNOVÝ
[Symbol]	LÍNOVÁ ZELENĽ PĎODOOCHRANĽ
[Symbol]	OCHRANNÉ PÁSMA REGIONÁLNEHO BIOKORIDORU

EKOSTABILIZÁČNÉ PLOCHY :

[Symbol]	PLOCHY VEREJNEJ ZELENĽ, CINTORINY
[Symbol]	PLOCHY VINIC
[Symbol]	PLOCHY TRVALÝCH TRÁVNÝCH PORASTOV
[Symbol]	PLOCHY NELESNEJ DREVINOVEJ VEGETÁCIE
[Symbol]	PLOCHY HOSPODÁRSKÝCH LEŠOV
[Symbol]	VODNÉ PLOCHY A TOKY
[Symbol]	PLOCHY V ROZVOJOVEJ LOKALITE, V KTORÝCH SA ZACHOVÁVA PĎODNÝ DRUH POZEMKU - VINICA

EKOSTABILIZÁČNÉ OPATRENIA :

[Symbol]	ZÝŠENIE EKOLOGICKEJ STABILITY
[Symbol]	PLOCHY S PROTIEROZNYMI OPATRENIAМИ
[Symbol]	REKULTIVÁCIA SKLÁDKY
[Symbol]	VODOHOSPODÁRSKE A VODOZÁDRŽNÉ OPATRENIA

STRESOVÉ FAKTORY :

[Symbol]	ENVIRONMENTÁLNA ZÁŤAŽ
----------	-----------------------

ZMENY A DOPLNKY 04/2024

[Symbol]	HRANICA RIEŠENÉHO ÚZEMIA ZMIEN A DOPLNKOV 04/2024 (PLOŠNÉ VYMEDZENIE LOKALITY / LÍNOVÉ TRASOVANIE KOMUNIKÁCÍ)
----------	---

NÁVRH

[Symbol]	HRANICA ZASTAVANÉHO ÚZEMIA OBCE
[Symbol]	ZASTAVANÉ A FUNKČNÉ PLOCHY
[Symbol]	DOPRAVNÉ PLOCHY A KOMUNIKÁCIE

**ZMENA 04/2024 - NÁVRH §22
ÚZEMNÝ PLÁN OBCE
HORNÉ OREŠANY**

OCHRANA PRÍRODY A TVORBA KRAJINY
VRÁTANE PRVKOV ÚSES

1 - TT (003) / HORNÉ OREŠANY - ČASŤ MAJ DAN - BYVALÁ CHEM. TOVÁREŔ
2 - TT (1934) / HORNÉ OREŠANY - ČASŤ MAJ DAN - NERIEDENÁ SKLÁDKA TKO
3 - TT (002) / HORNÉ OREŠANY - SKLÁDKA PO SMUTNÁ I
4 - TT (004) / HORNÉ OREŠANY - SKLÁDKA PO SMUTNÁ II