

LEGENDA - ROZVOJOVÉ LOKALITY :





|     |   |
|-----|---|
| (A) | PLOCHY BYTOVÝCH A RODINNÝCH DOMOV         |
| A3  | HRANOVÁ - ZMENY A DOPLNKY 01/2012 - B     |
| A10 | OHLAJTY - ZMENY A DOPLNKY 01/2012 - C     |
| A12 | NIVA ( II ) - ZMENY A DOPLNKY 01/2012 - D |
| (B) | PLOCHY FUNKČNE ZMIEŠANÉ                   |
| B3  | MAJDÁNSKE - ZMENY A DOPLNKY 01/2012 - A   |
| B4  | LÁZEŇ - ZMENY A DOPLNKY 01/2012 - E       |
| (C) | PLOCHY ŠPORTU A REKREÁCIE                 |
| C3  | PARINA - ZMENY A DOPLNKY 01/2012 - F      |

 HRANICA RIEŠENÝCH LOKALÍT - ZMENY A DOPLNKY 01/2012

03a - NÁLOŽKA - ÚPNO HORNÉ OREŠANY - ZMENY A DOPLNKY 01/2012

03b - PODKLAD - ÚPNO HORNÉ OREŠANY - SCHVÁLENÝ UZNESENÍM Č. 29/6.OZ/2010

03c - LEGENDA

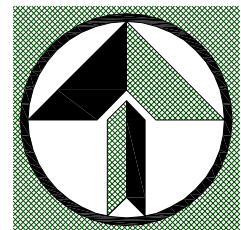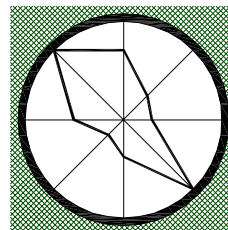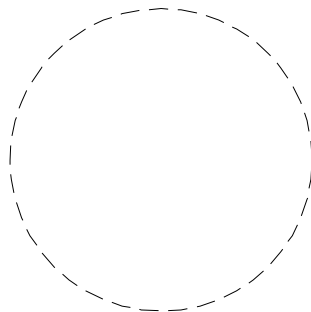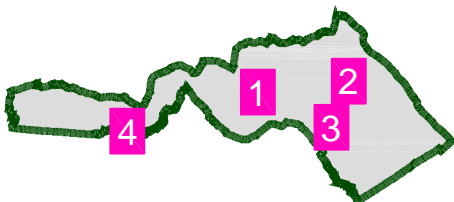

## ÚPNO HORNÉ OREŠANY - ZMENY A DOPLNKY 01/2012

OBSAH :


VEREJNÉ DOPRAVNÉ VYBAVENIE

MIERKA :

1 : 5 000

Č. VÝKRESU :

03

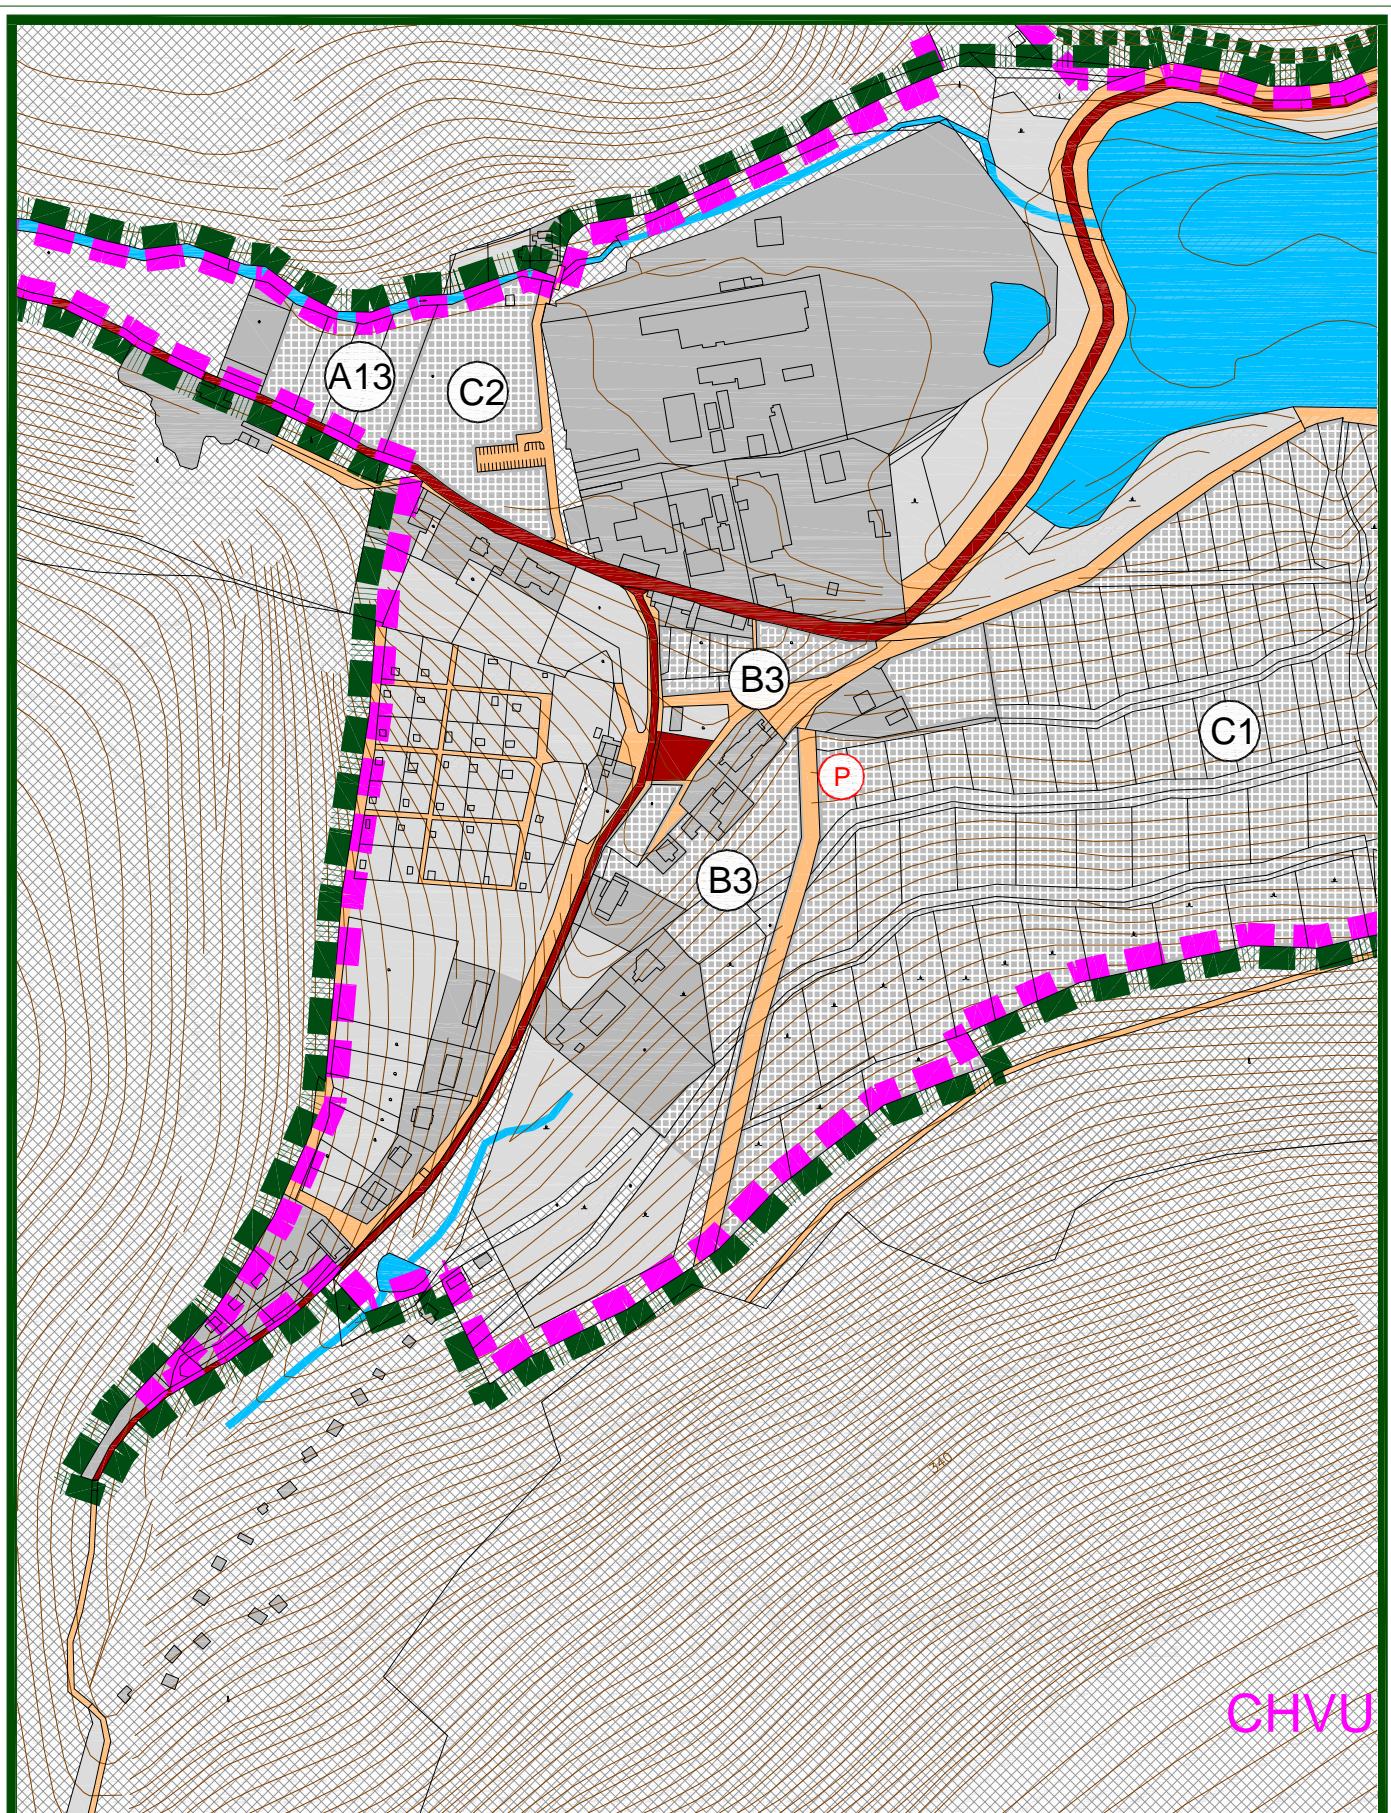

# ÚPNO HORNÉ OREŠANY - ZMENY A DOPLNKY 01/2012

OBSAH :


VEREJNÉ DOPRAVNÉ VYBAVENIE

MIERKA :

1 : 5 000

Č. VÝKRESU :

03b-1

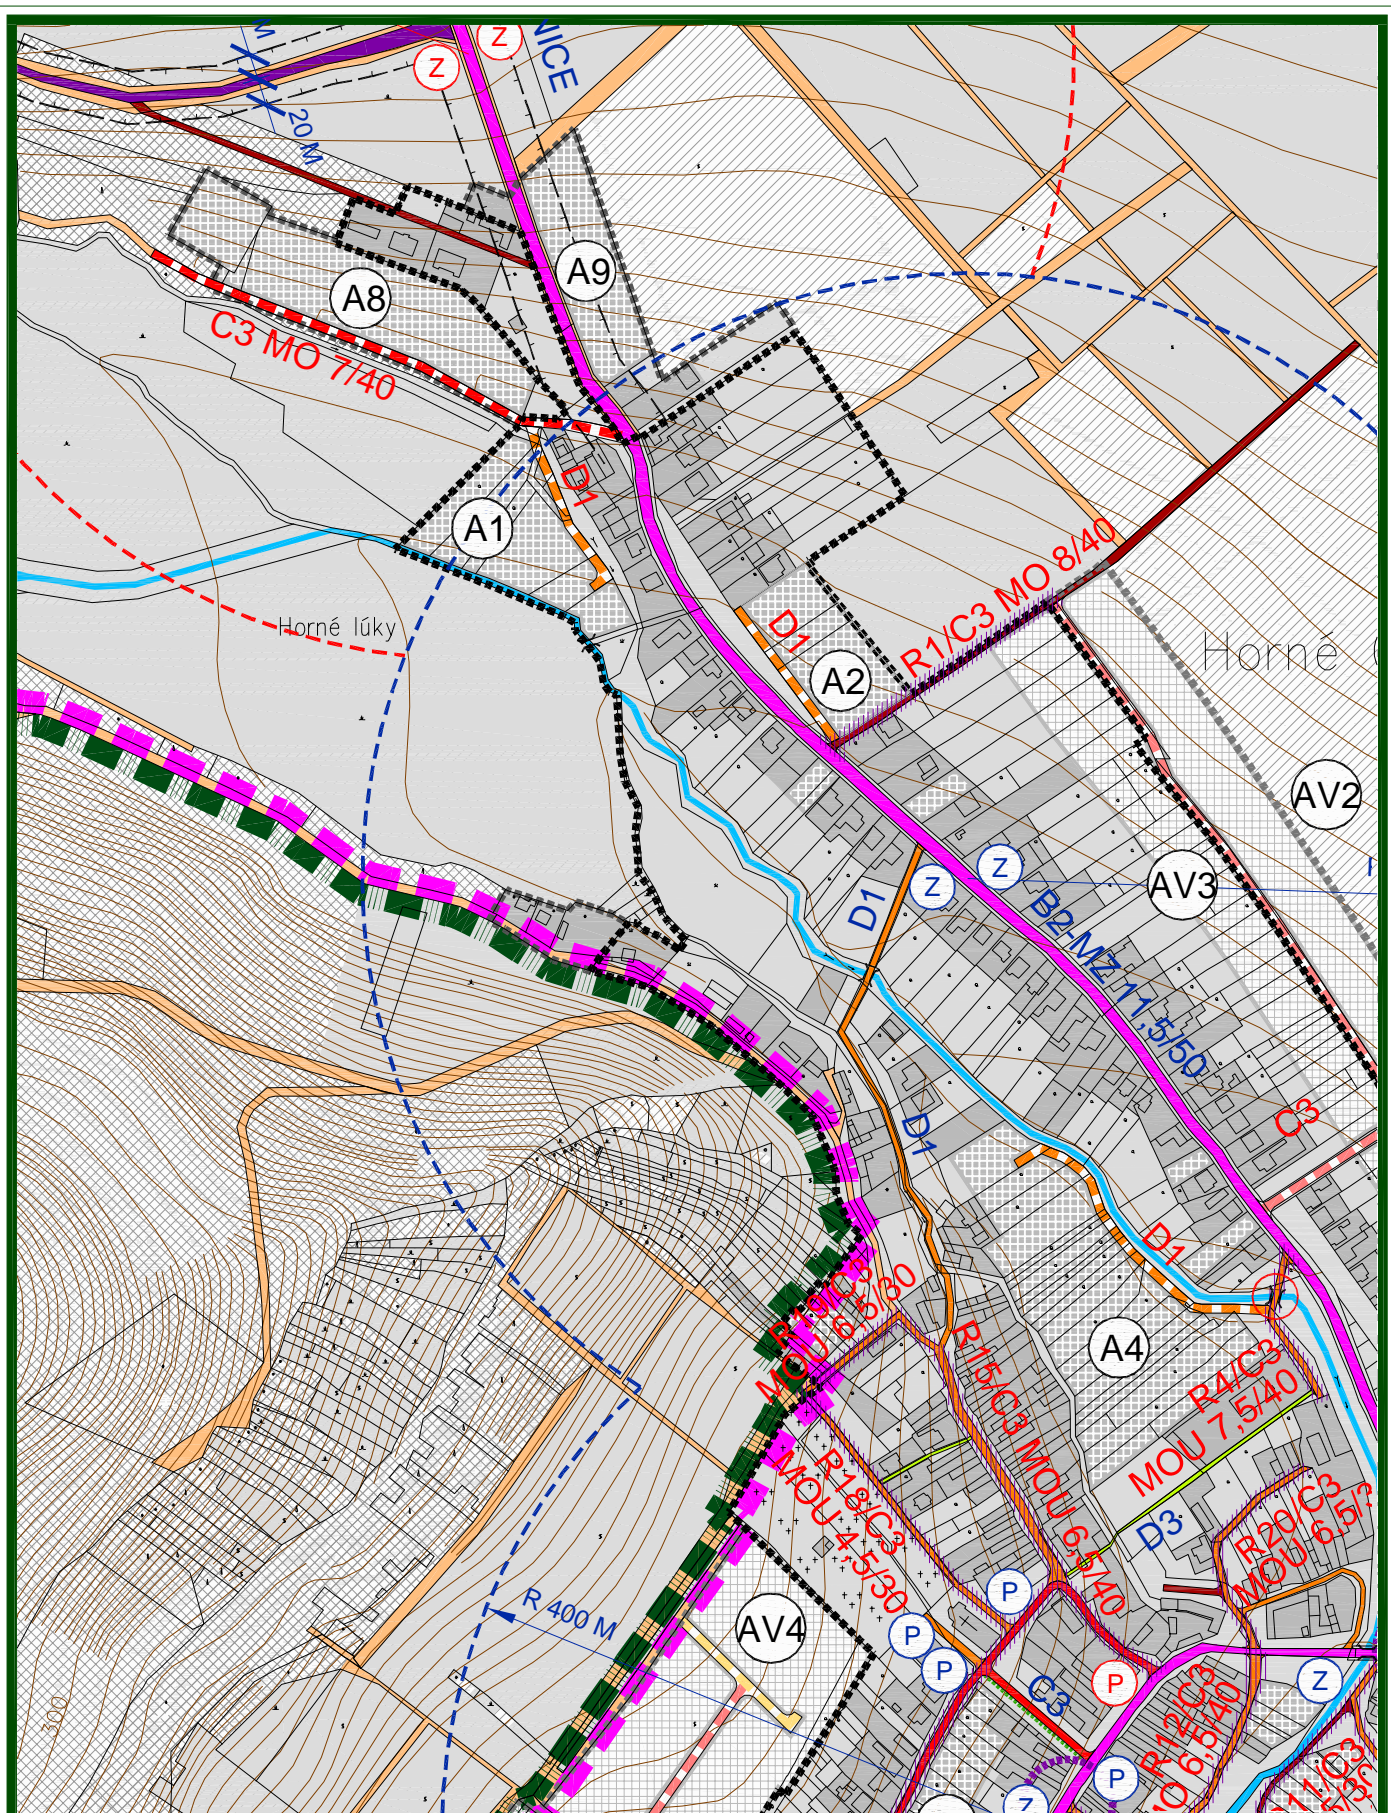

# ÚPNO HORNÉ OREŠANY - ZMENY A DOPLNKY 01/2012

OBSAH :

VEREJNÉ DOPRAVNÉ VYBAVENIE


MIERKA :

1 : 5 000

Č. VÝKRESU :

03b-2

# SKUEV 0277 NAD VINICAMI

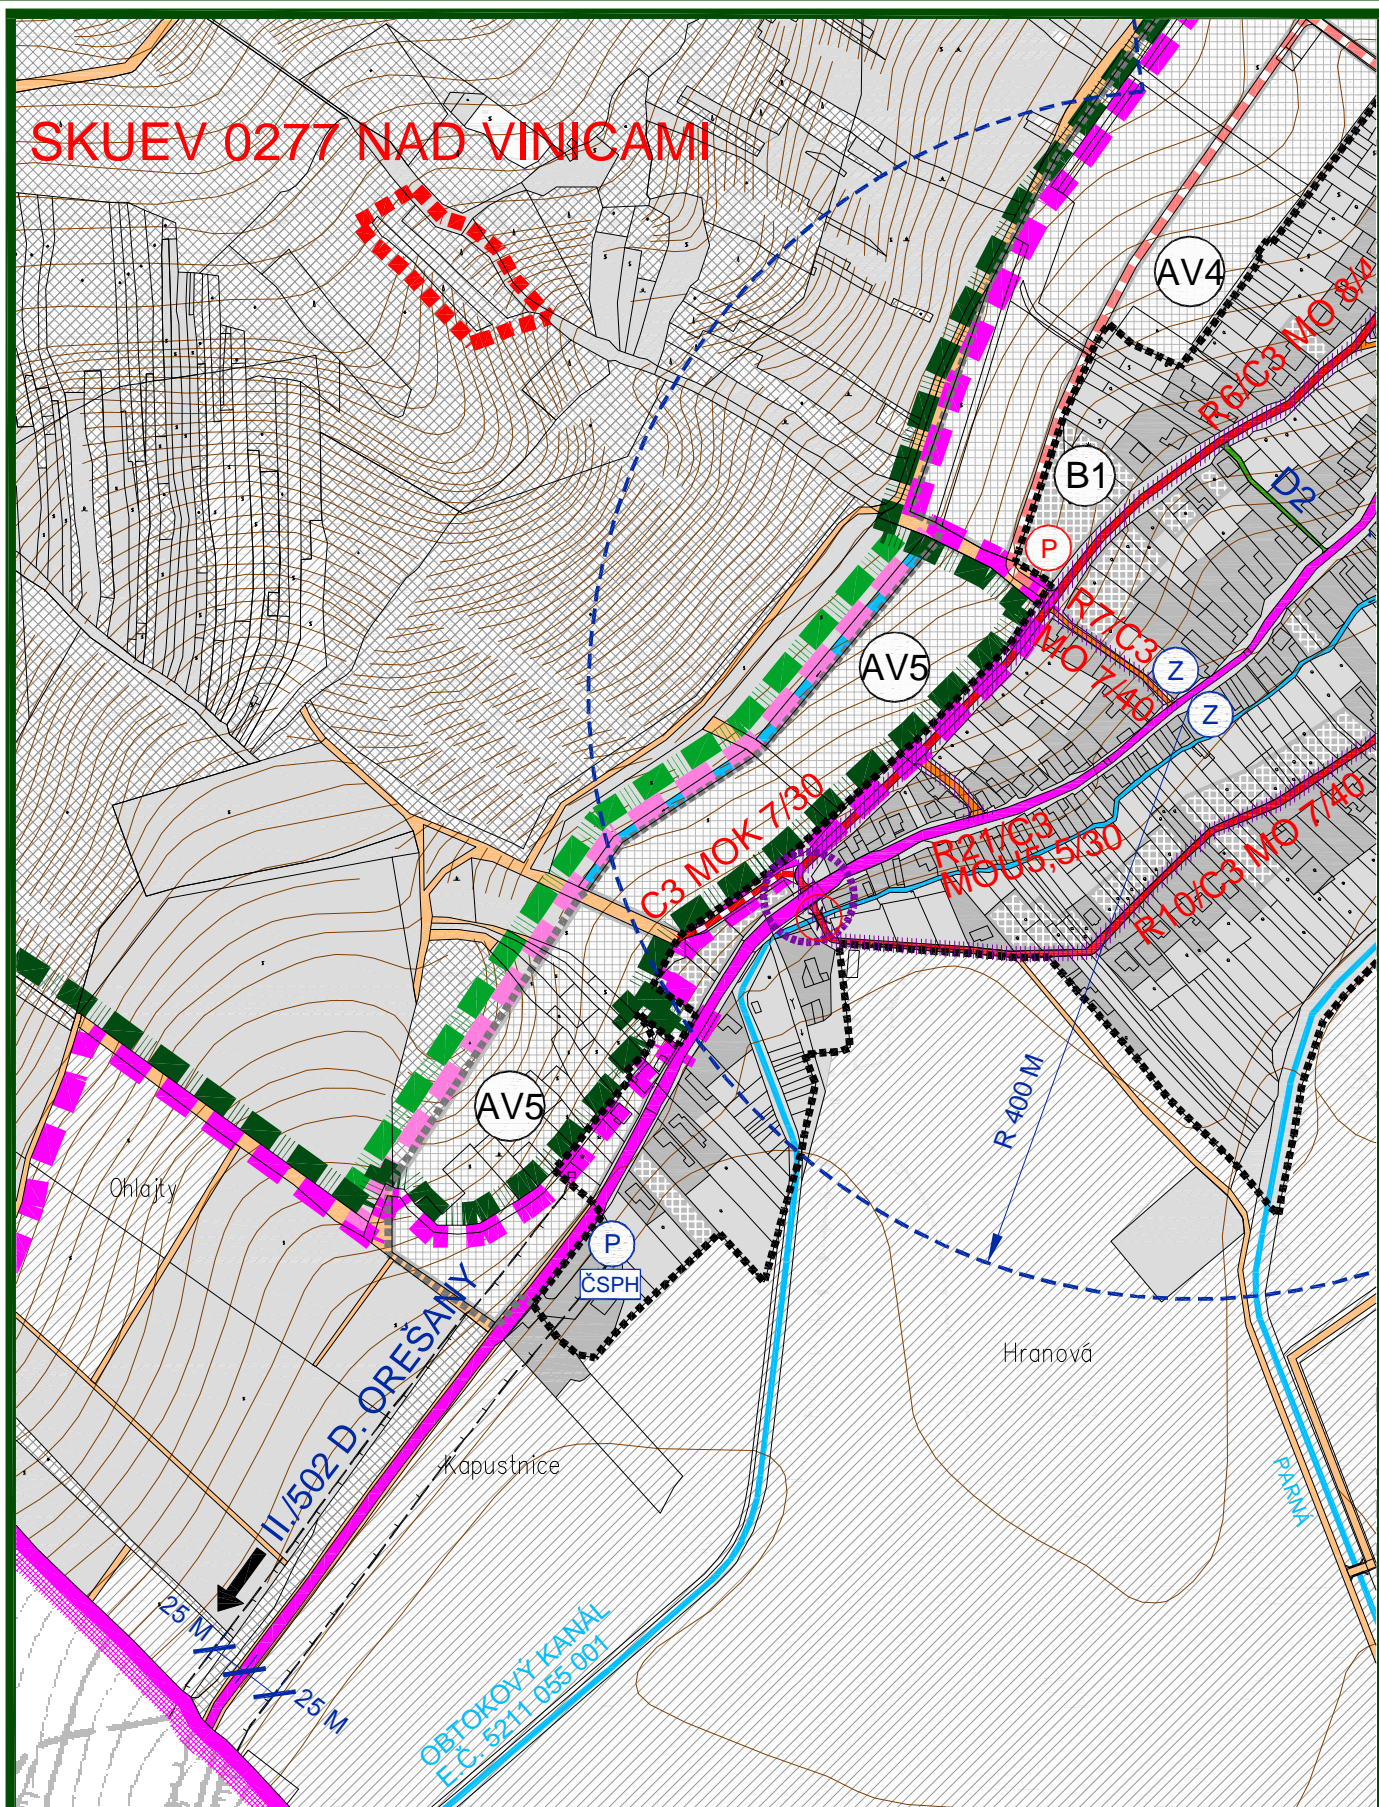

## ÚPNO HORNÉ OREŠANY - ZMENY A DOPLNKY 01/2012

OBSAH :


VEREJNÉ DOPRAVNÉ VYBAVENIE

MIERKA :

1 : 5 000

Č. VÝKRESU :

03b-3

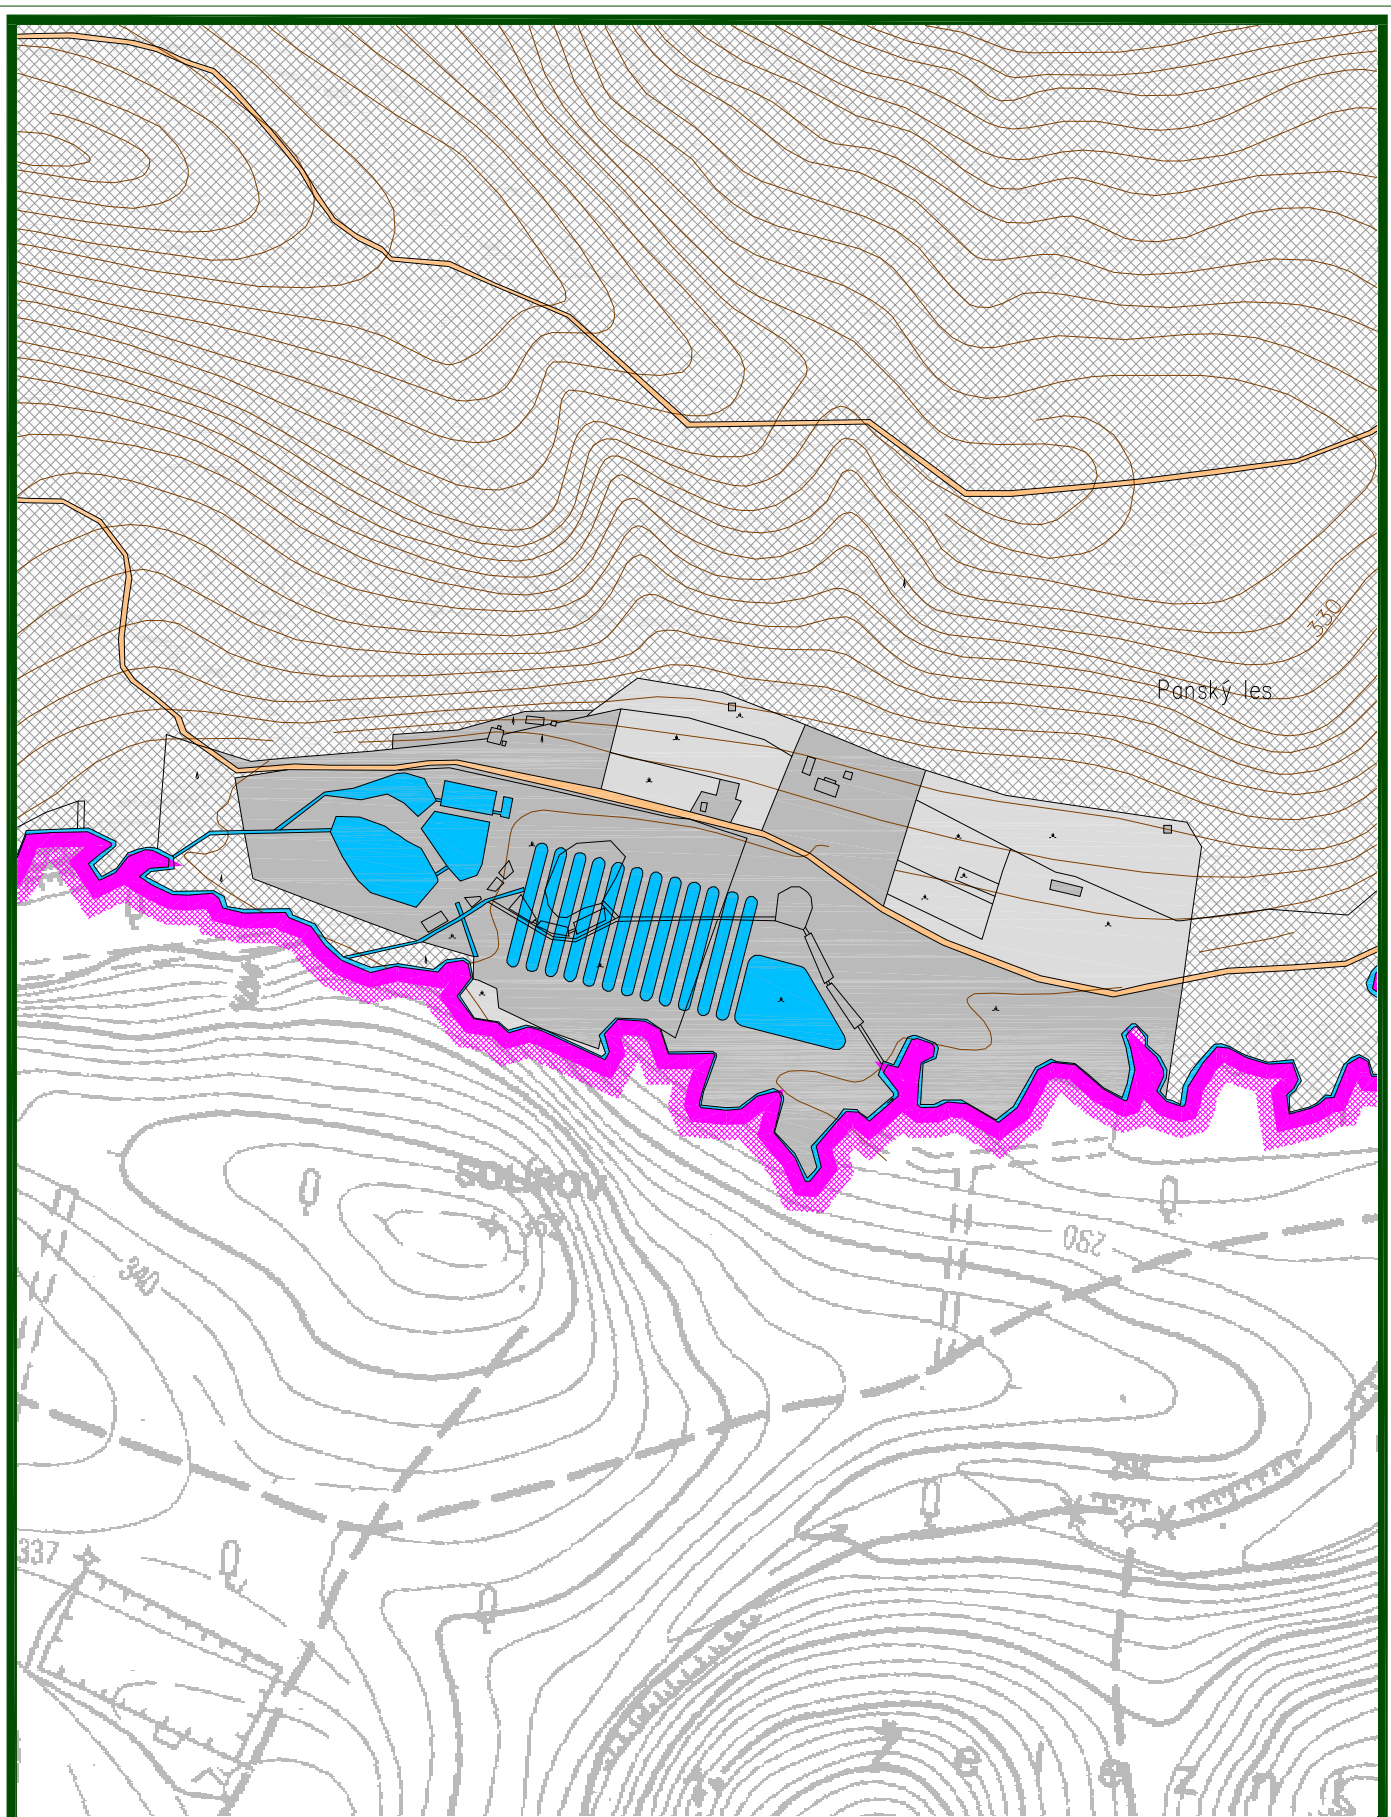

## ÚPNO HORNÉ OREŠANY - ZMENY A DOPLNKY 01/2012

OBSAH :


VEREJNÉ DOPRAVNÉ VYBAVENIE

MIERKA :

1 : 5 000

Č. VÝKRESU :

03b-4

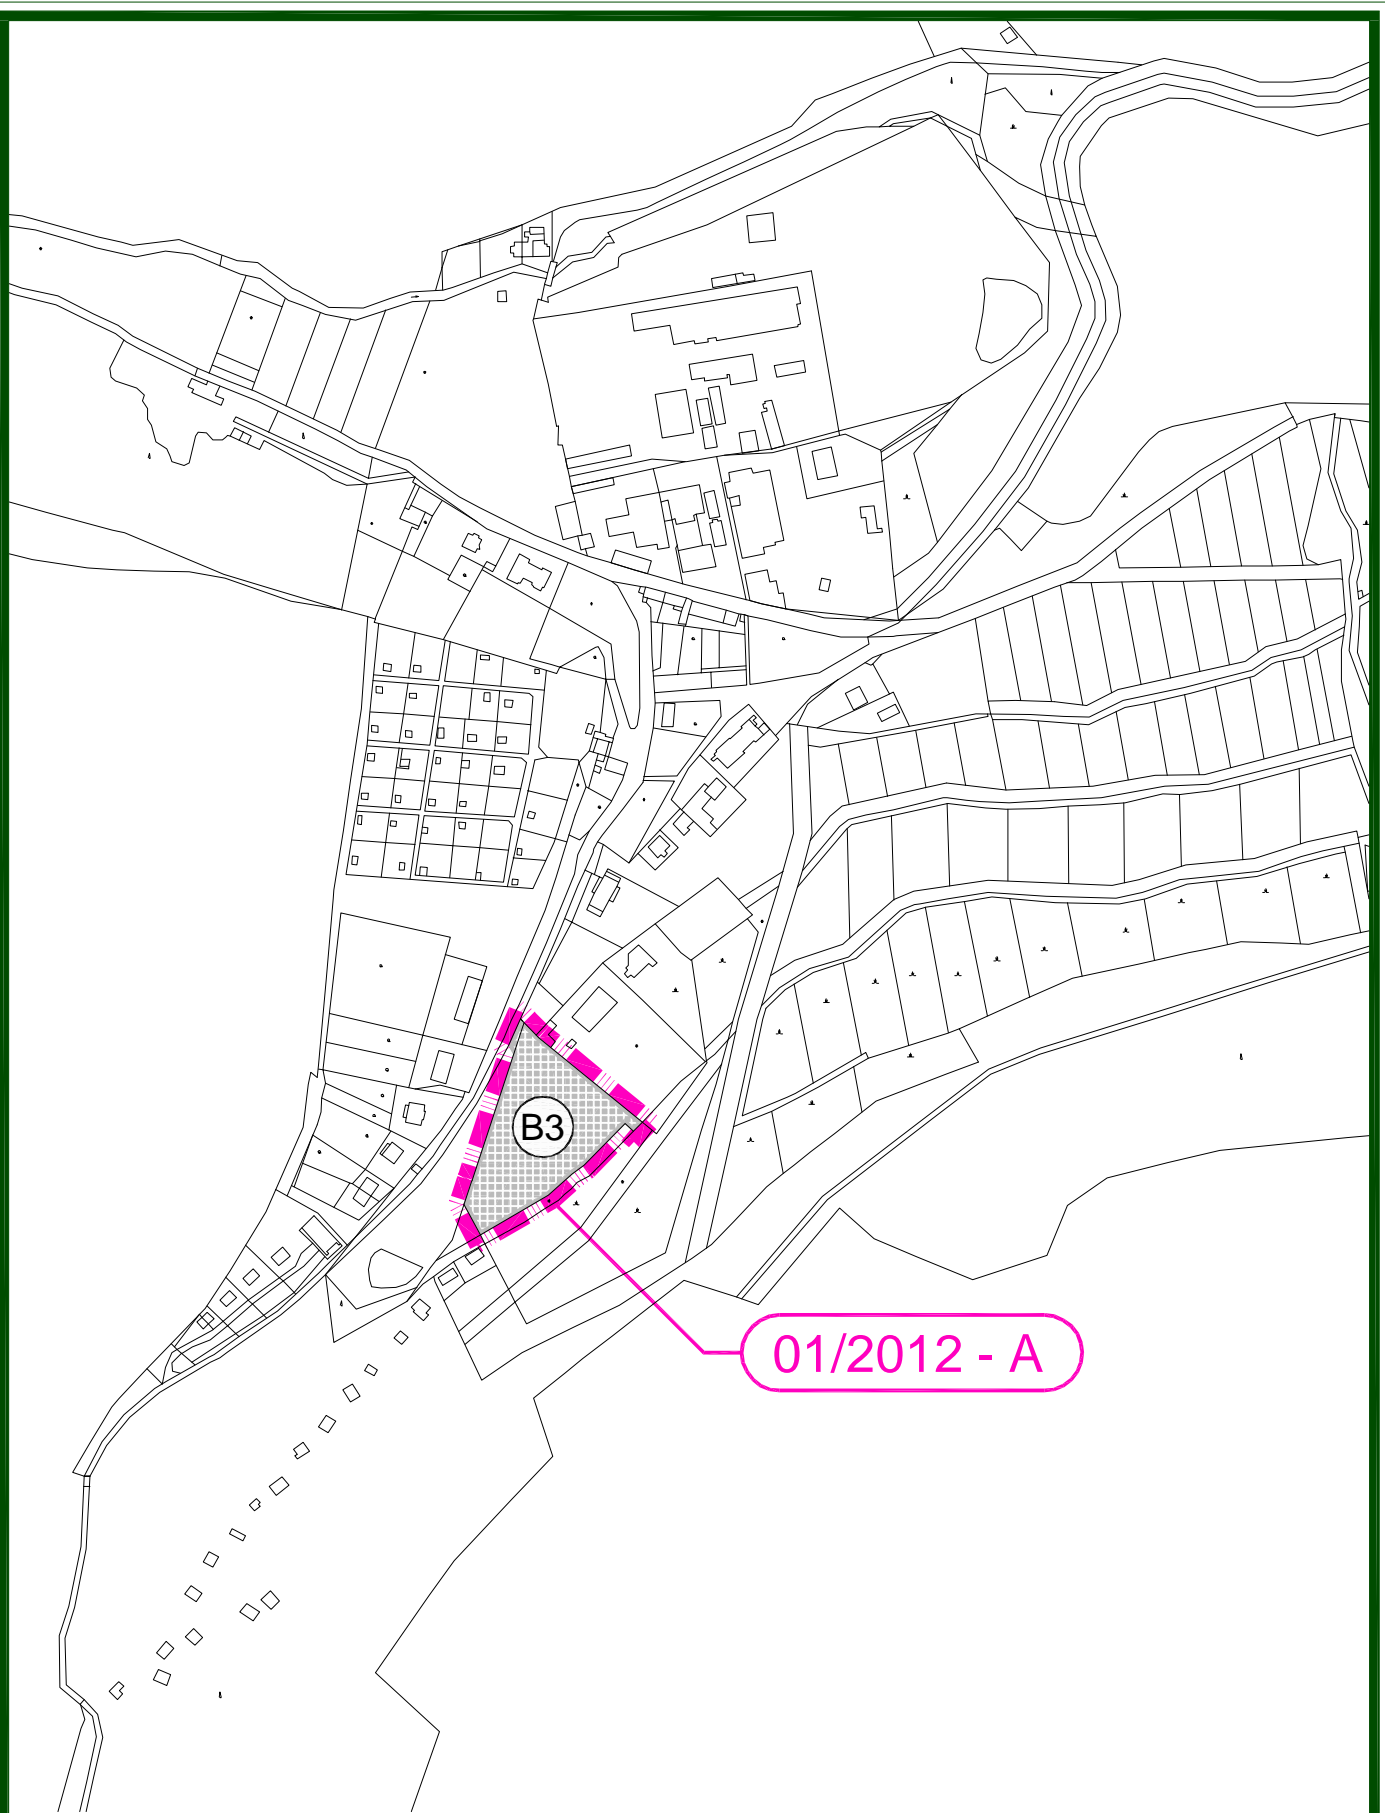

## ÚPNO HORNÉ OREŠANY - ZMENY A DOPLNKY 01/2012

OBSAH :


VEREJNÉ DOPRAVNÉ VYBAVENIE

MIERKA :

1 : 5 000

Č. VÝKRESU :

03a-1

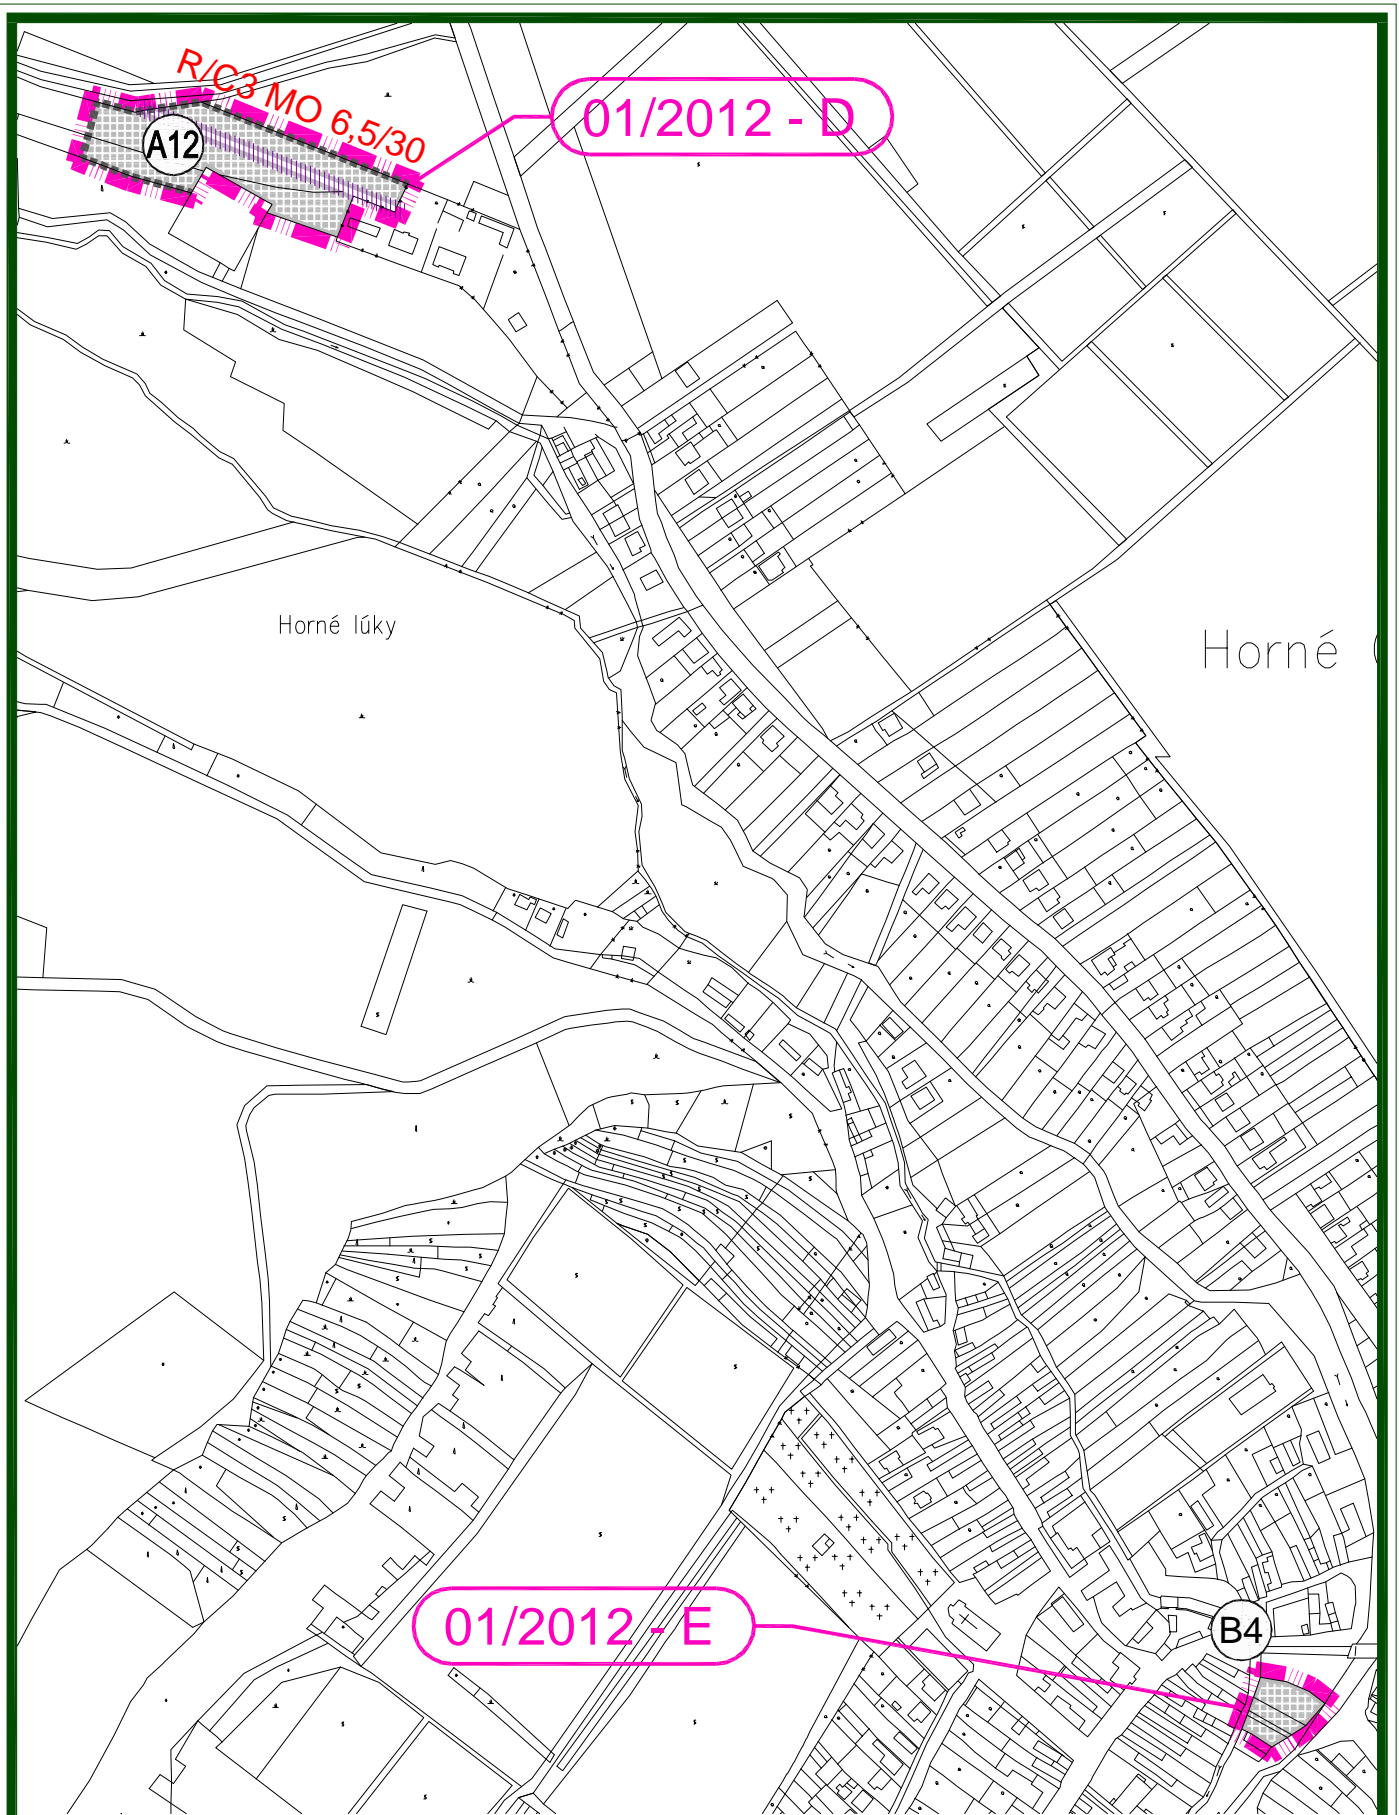

## ÚPNO HORNÉ OREŠANY - ZMENY A DOPLNKY 01/2012

OBSAH :


VEREJNÉ DOPRAVNÉ VYBAVENIE

MIERKA :

1 : 5 000

Č. VÝKRESU :

03a-2

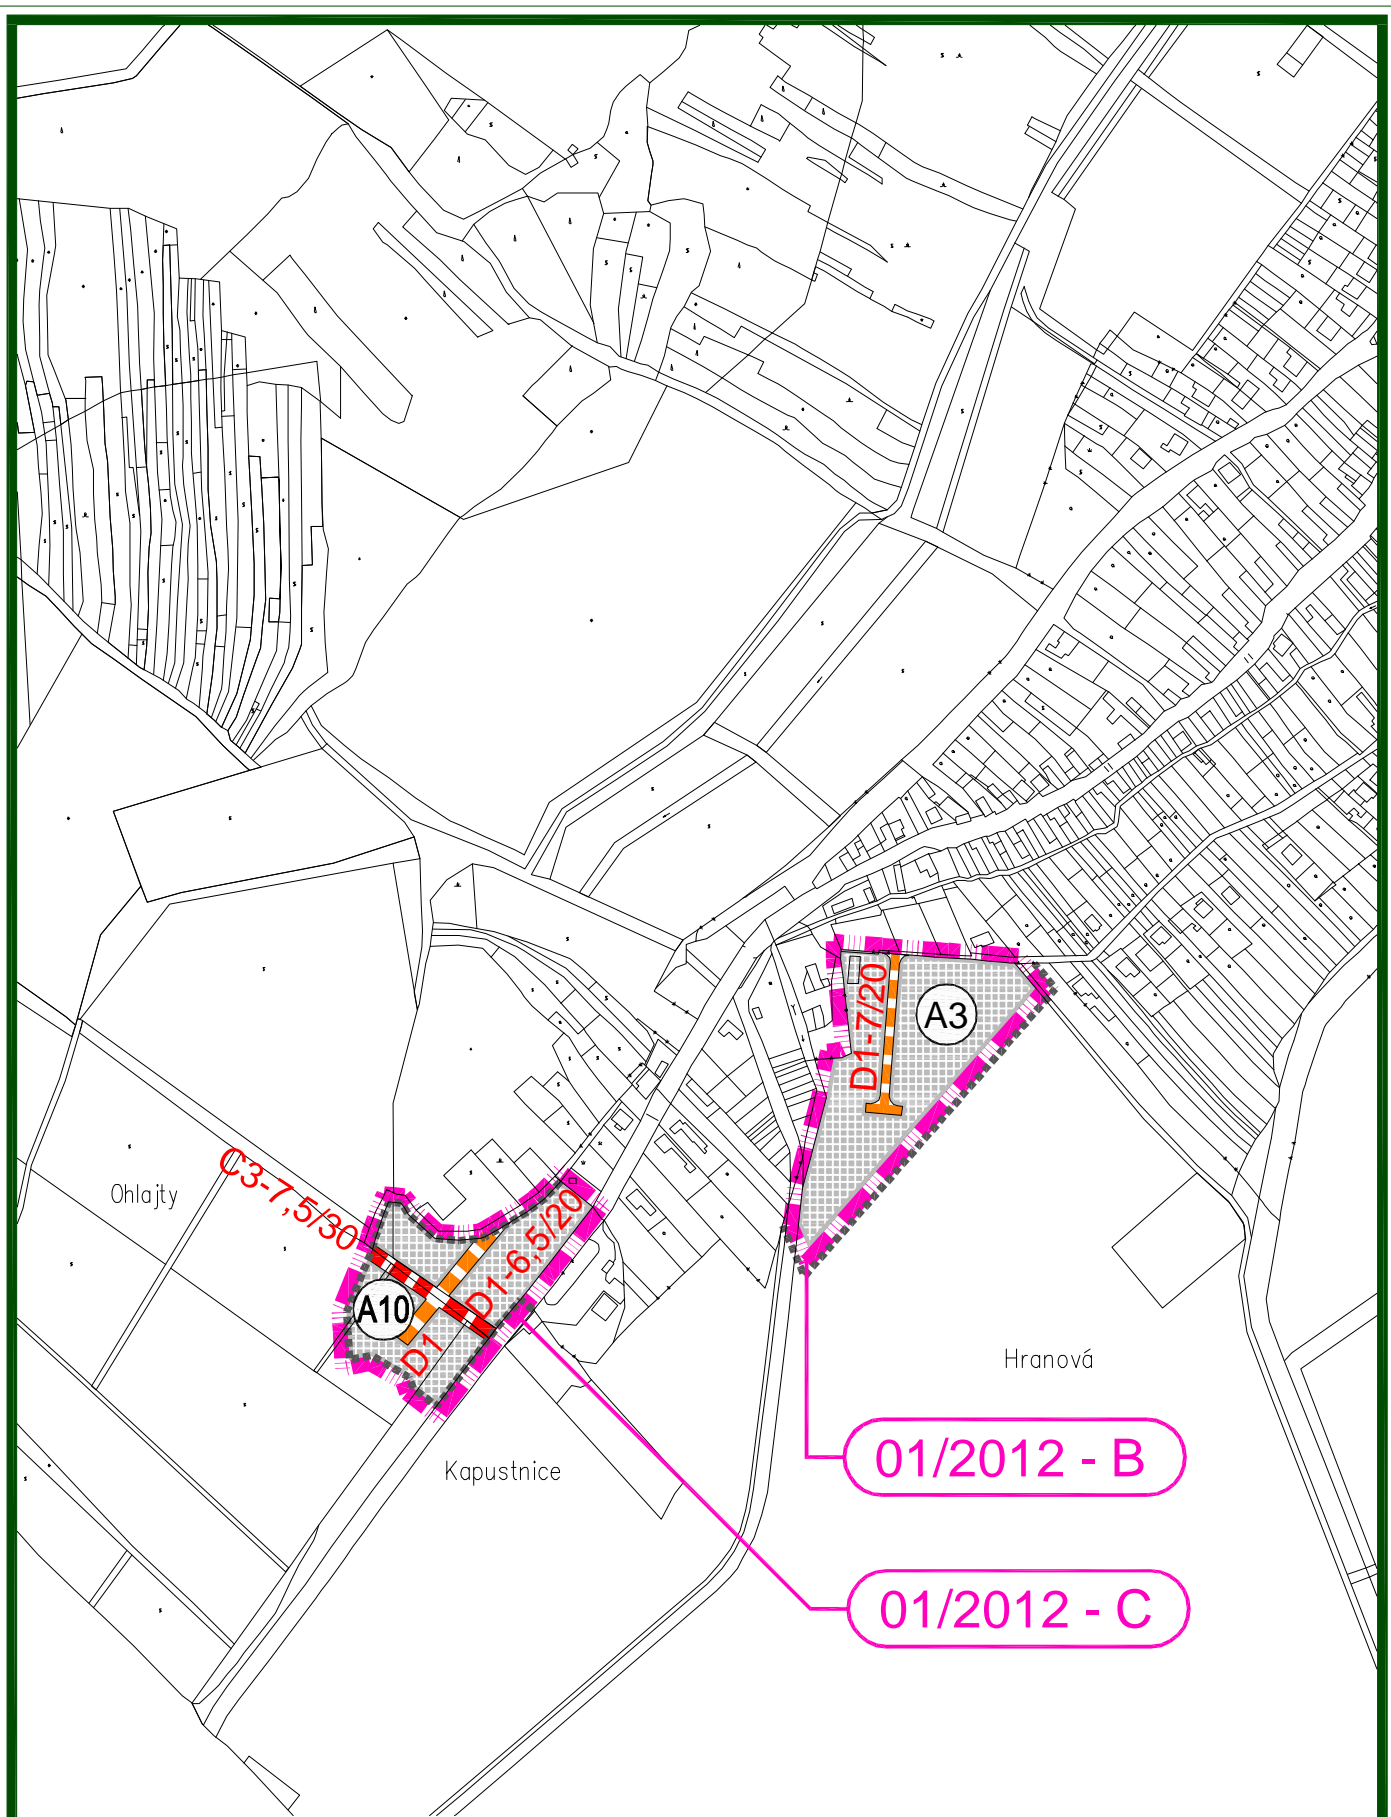

# ÚPNO HORNÉ OREŠANY - ZMENY A DOPLNKY 01/2012

OBSAH :

VEREJNÉ DOPRAVNÉ VYBAVENIE


MIERKA :

1 : 5 000

Č. VÝKRESU :

03a-3



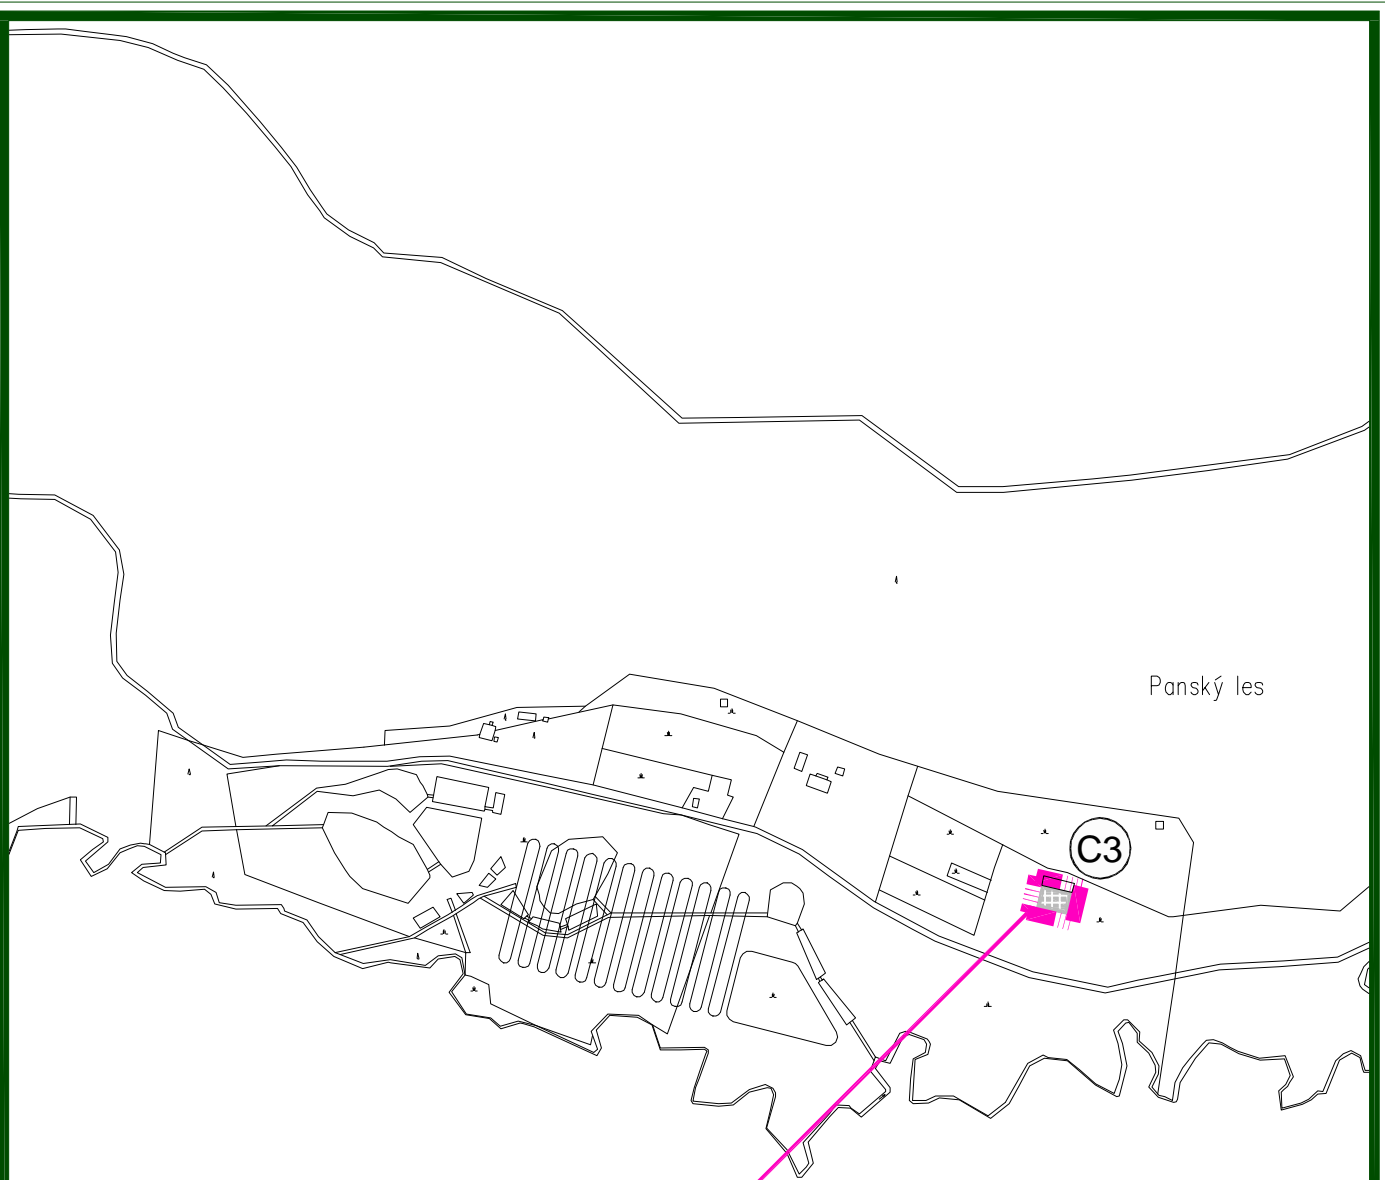

Panský les

C3

01/2012 - F

|   |           |              |
|---|-----------|--------------|
| <b>ÚPNO HORNÉ OREŠANY - ZMENY A DOPLNKY 01/2012</b> |           |              |
| OBSAH :   | MIERKA :  | Č. VÝKRESU : |
| VEREJNÉ DOPRAVNÉ VYBAVENIE                          | 1 : 5 000 | <b>03a-4</b> |

## LEGENDA :

| STAV | NÁVRH | VÝHLAD  |
|------|-------|---|
|      |       | HRANICA KATASTRA OBCE HORNÉ OREŠANY           |
|      |       | HRANICA KATASTRA SUSEDNÝCH OBCÍ               |
|      |       | HRANICA ZASTAVANÉHO ÚZEMIA OBCE               |
|      |       | HRANICA CHKO MALÉ KARPATY                     |
|      |       | HRANICA MALOPLOŠNÝCH CHRÁNENÝCH ÚZEMÍ         |
|      |       | HRANICA LOKALÍT EURÓPSKEHO VÝZNAMU            |
|      |       | HRANICA CHRÁNENÉHO VTÁČIEHO ÚZEMIA            |
|      |       | FUNKČNÉ PLOCHY                                |
|      |       | PLOCHY SÍDELNEJ ZELENÉ A POĽNOHOSP. KULTÚR    |
|      |       | PLOCHY KRAJINEJ ZELENÉ A LESOV                |
|      |       | PLOCHY ORNEJ PÔDY                             |
|      |       | VODNÉ PLOCHY A TOKY                           |
|      |       | CESTY II. TRIEDY, V OBCI ZBERNÁ KOMUN. B3 MZ  |
|      |       | CESTY III. TRIEDY, V OBCI ZBERNÁ KOMUN. B3 MZ |
|      |       | MIESTNE KOMUNIKÁCIE OBSLUŽNÉ C3               |
|      |       | MIESTNE KOMUNIKÁCIE UPOKOJENÉ D1              |
|      |       | ÚČELOVÉ KOMUNIKÁCIE                           |
|      |       | POLNÉ A LESNÉ CESTY SPEVNNÉ A NESPEVNNÉ       |
|      |       | CYKLISTICKÁ A PEŠIA TRASA D2                  |
|      |       | CHODNÍK SAMOSTATNÝ D3                         |
|      |       | CHODNÍK POPRI JESTVUJÚCEJ CESTE               |
|      |       | OZNAČENIE FUNKČNEJ TRIEDY A KATEGÓRIE CIEST   |
|      |       | HROMADNÁ DOPRAVA - ZÁSTAVKY HD                |
|      |       | STATICÁ DOPRAVA - SÚVISLÉ PARKOV. PLOCHY      |
|      |       | STATICÁ DOPRAVA - GARÁŽE                      |
|      |       | IZOCHRONA ČASOVEJ DOSTUPNOSTI ZASTÁVOK        |
|      |       | OCHRANNÉ PÁSMA CIEST II. A III. TRIEDY        |
|      |       | BODOVÉ ZÁVADY                                 |
|      |       | MIESTNE KOMUNIKÁCIE URČENÉ NA REKONŠTR.       |
|      |       | SMEROVANIE CIEST II. A III. TRIEDY            |
|      |       | MOST  |
|      |       | REKONŠTRUKCIA MOSTA                           |
|      |       | ČERPACIA STANICA POHONNÝCH HM&T               |
|      |       | OZNAČENIE ROZVOJOVÝCH LOKALÍT                 |

# ÚPNO HORNÉ OREŠANY - ZMENY A DOPLNKY 01/2012

OBSAH :

VEREJNÉ DOPRAVNÉ VYBAVENIE

MIERKA :

1 : 5 000

Č. VÝKRESU :

03c